


PLANTA SOTANO

PLANTA SOTANO	
GARAJE.....	620.13 m <sup>2</sup>
VESTIBULO INDEPENDENCIA.....	4.84 m <sup>2</sup>
ESCALERA.....	12.77 m <sup>2</sup>
DISTRIBUIDOR.....	6.84 m <sup>2</sup>
R.I.T.I. EMUSVI.....	5.04 m <sup>2</sup>
CUARTO FONTANERIA.....	20.27 m <sup>2</sup>
SALA GRUPO ELECTROGENO.....	11.46 m <sup>2</sup>
RECOGIDA RESIDUOS.....	8.98 m <sup>2</sup>
SUPERFICIE CONSTRUIDA TOTAL..... 755.24 m <sup>2</sup>	

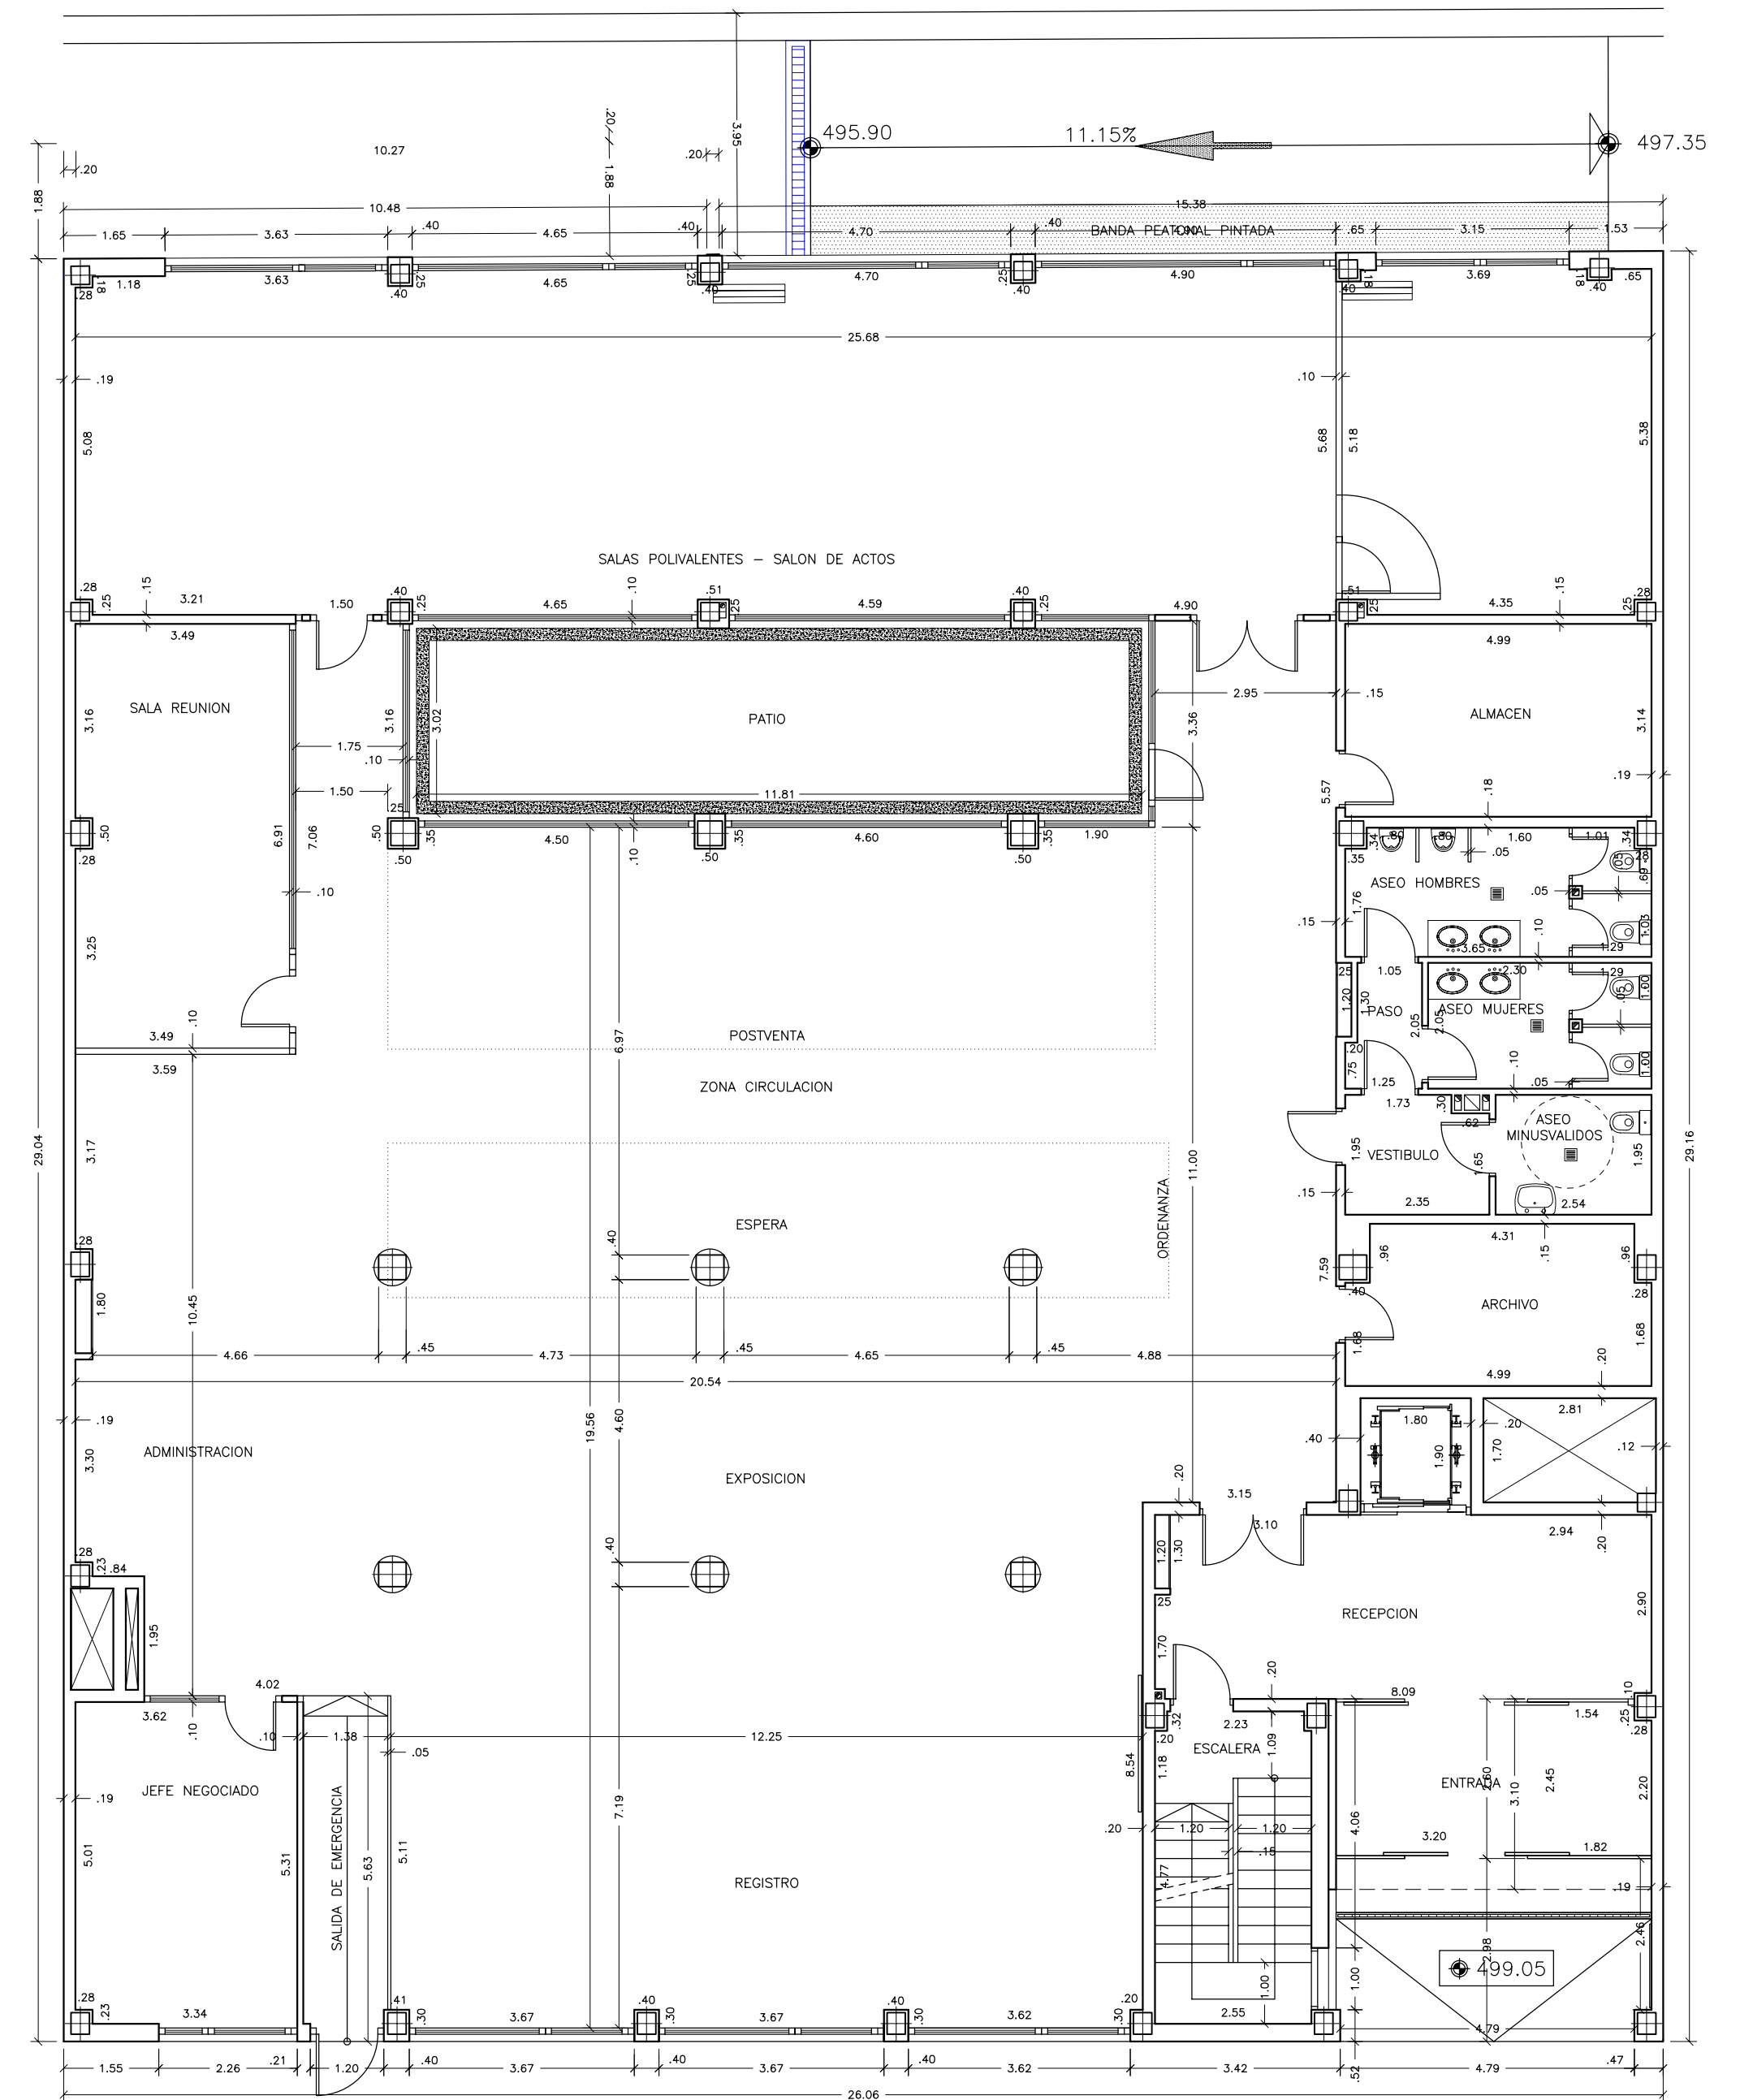

PLANTA BAJA

PLANTA BAJA	
ENTRADA.....	8.00 m <sup>2</sup>
RECEPCION.....	23.89 m <sup>2</sup>
ESCALERA.....	12.88 m <sup>2</sup>
REGISTRO.....	65.88 m <sup>2</sup>
EXPOSICION.....	78.80 m <sup>2</sup>
ESPERA.....	31.81 m <sup>2</sup>
POSTVENTA.....	44.67 m <sup>2</sup>
ADMINISTRACION.....	35.13 m <sup>2</sup>
JEFE NEGOCIADO.....	19.04 m <sup>2</sup>
SALA REUNION.....	23.98 m <sup>2</sup>
SALA POLIVALENTE-SALON DE ACTOS.....	143.53 m <sup>2</sup>
ARCHIVO.....	15.67 m <sup>2</sup>
ALMACEN.....	15.67 m <sup>2</sup>
VESTIBULO.....	4.40 m <sup>2</sup>
ASEO MINUSVALIDOS.....	4.96 m <sup>2</sup>
PASO.....	2.30 m <sup>2</sup>
ASEO MUJERES.....	7.42 m <sup>2</sup>
ASEO HOMBRES.....	10.22 m <sup>2</sup>
ZONAS CIRCULACION.....	95.85 m <sup>2</sup>
SUPERFICIE UTIL TOTAL..... 640.95 m <sup>2</sup>	

PLANTA BAJA	
TERRAZA DESCUBIERTA.....	19.26 m <sup>2</sup>
PATIO.....	35.67 m <sup>2</sup>
SUPERFICIE UTIL EXTERIOR..... 54.93 m <sup>2</sup>	
SUPERFICIE CONSTRUIDA (SIN HUECOS)..... 716.60 m <sup>2</sup>	
SUPERFICIE CONSTRUIDA TOTAL..... 722.80 m <sup>2</sup>	

PROYECTO FINAL DE OBRA DE EDIFICIO TERCERARIO MULTIFUNCIONAL

SITUACION: PARCELA 2.2C DEL AREA CC. DEL PGOU EN CIUDAD REAL 28-02-2012 - 201200795

PLANO DE: PLANTAS SOTANO Y BAJA COTAS Y SUPERFICIES

ESCALA: 1/100


FECHA: FEBRERO-2012

EL ARQUITECTO: RAFAEL HUMBERT FERNANDEZ


PROMOTOR: EMUSVI, S.L.

RAFAEL HUMBERT S.L.P.  
C/. ALFONSO X EL SABIO ,11-1º CIUDAD REAL TFO:926 217237

VISADO A LOS EFECTOS REGLAMENTARIOS SE ADJUNTA INFORME

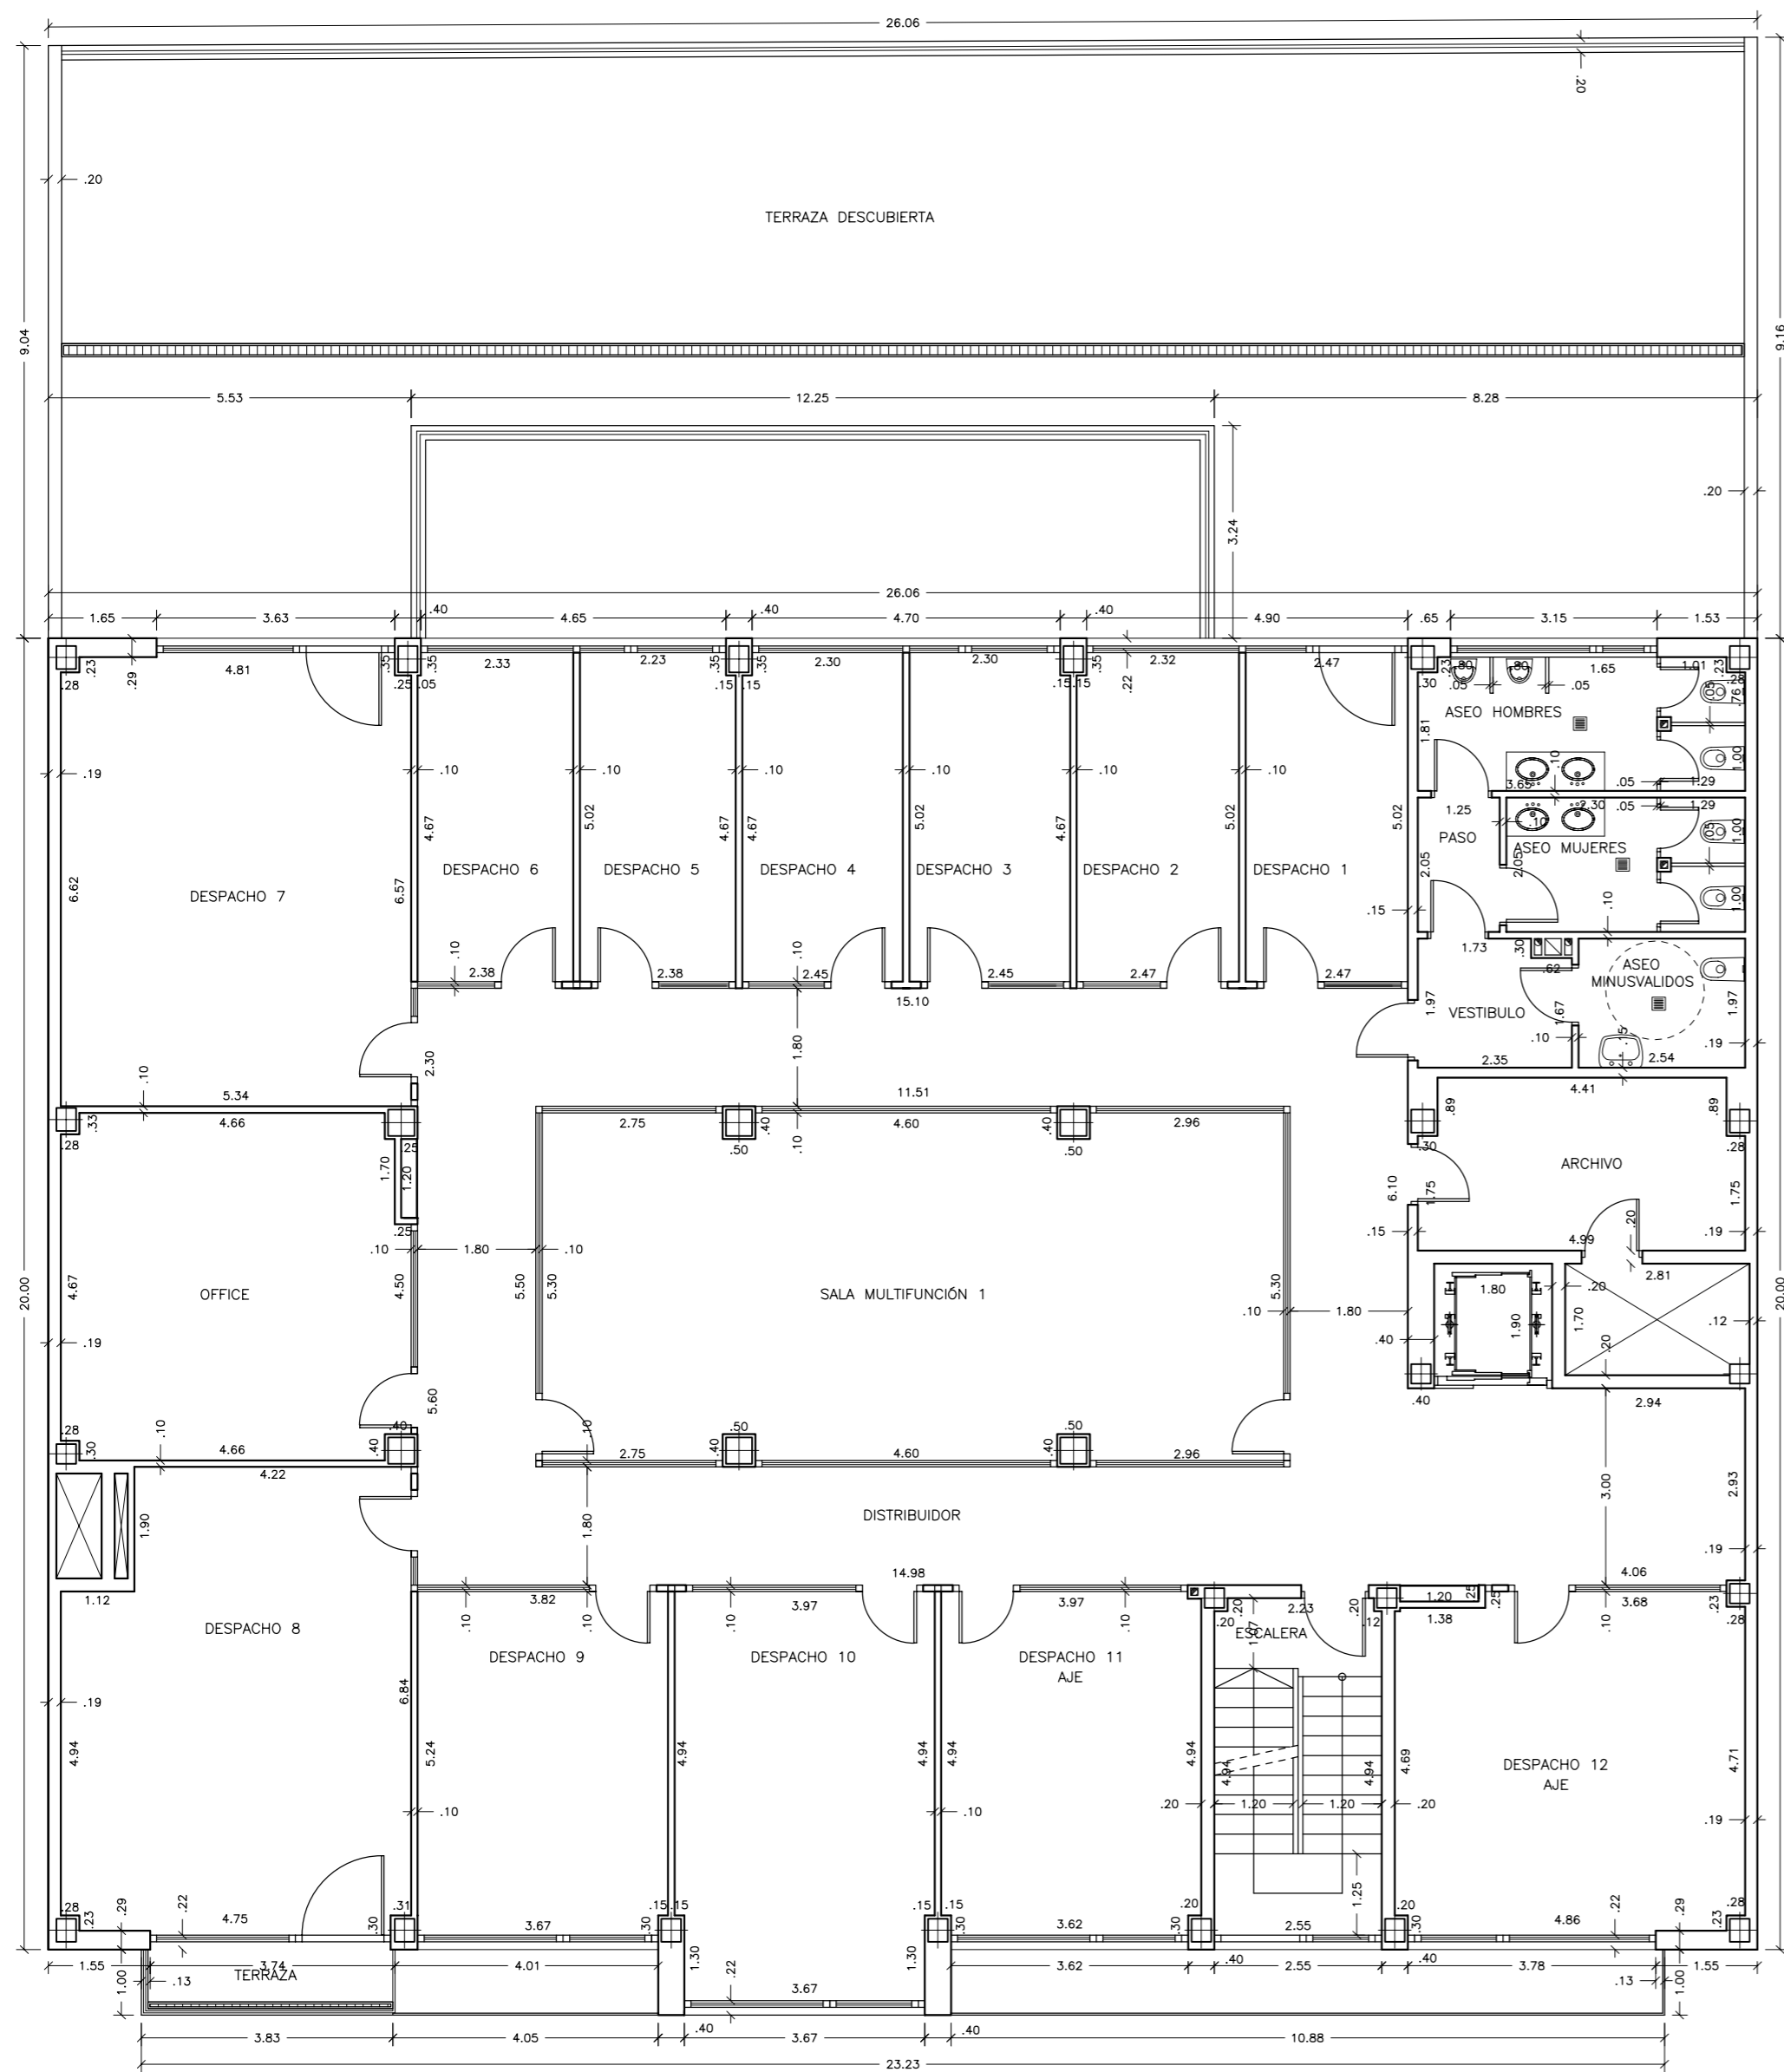

PLANTA PRIMERA

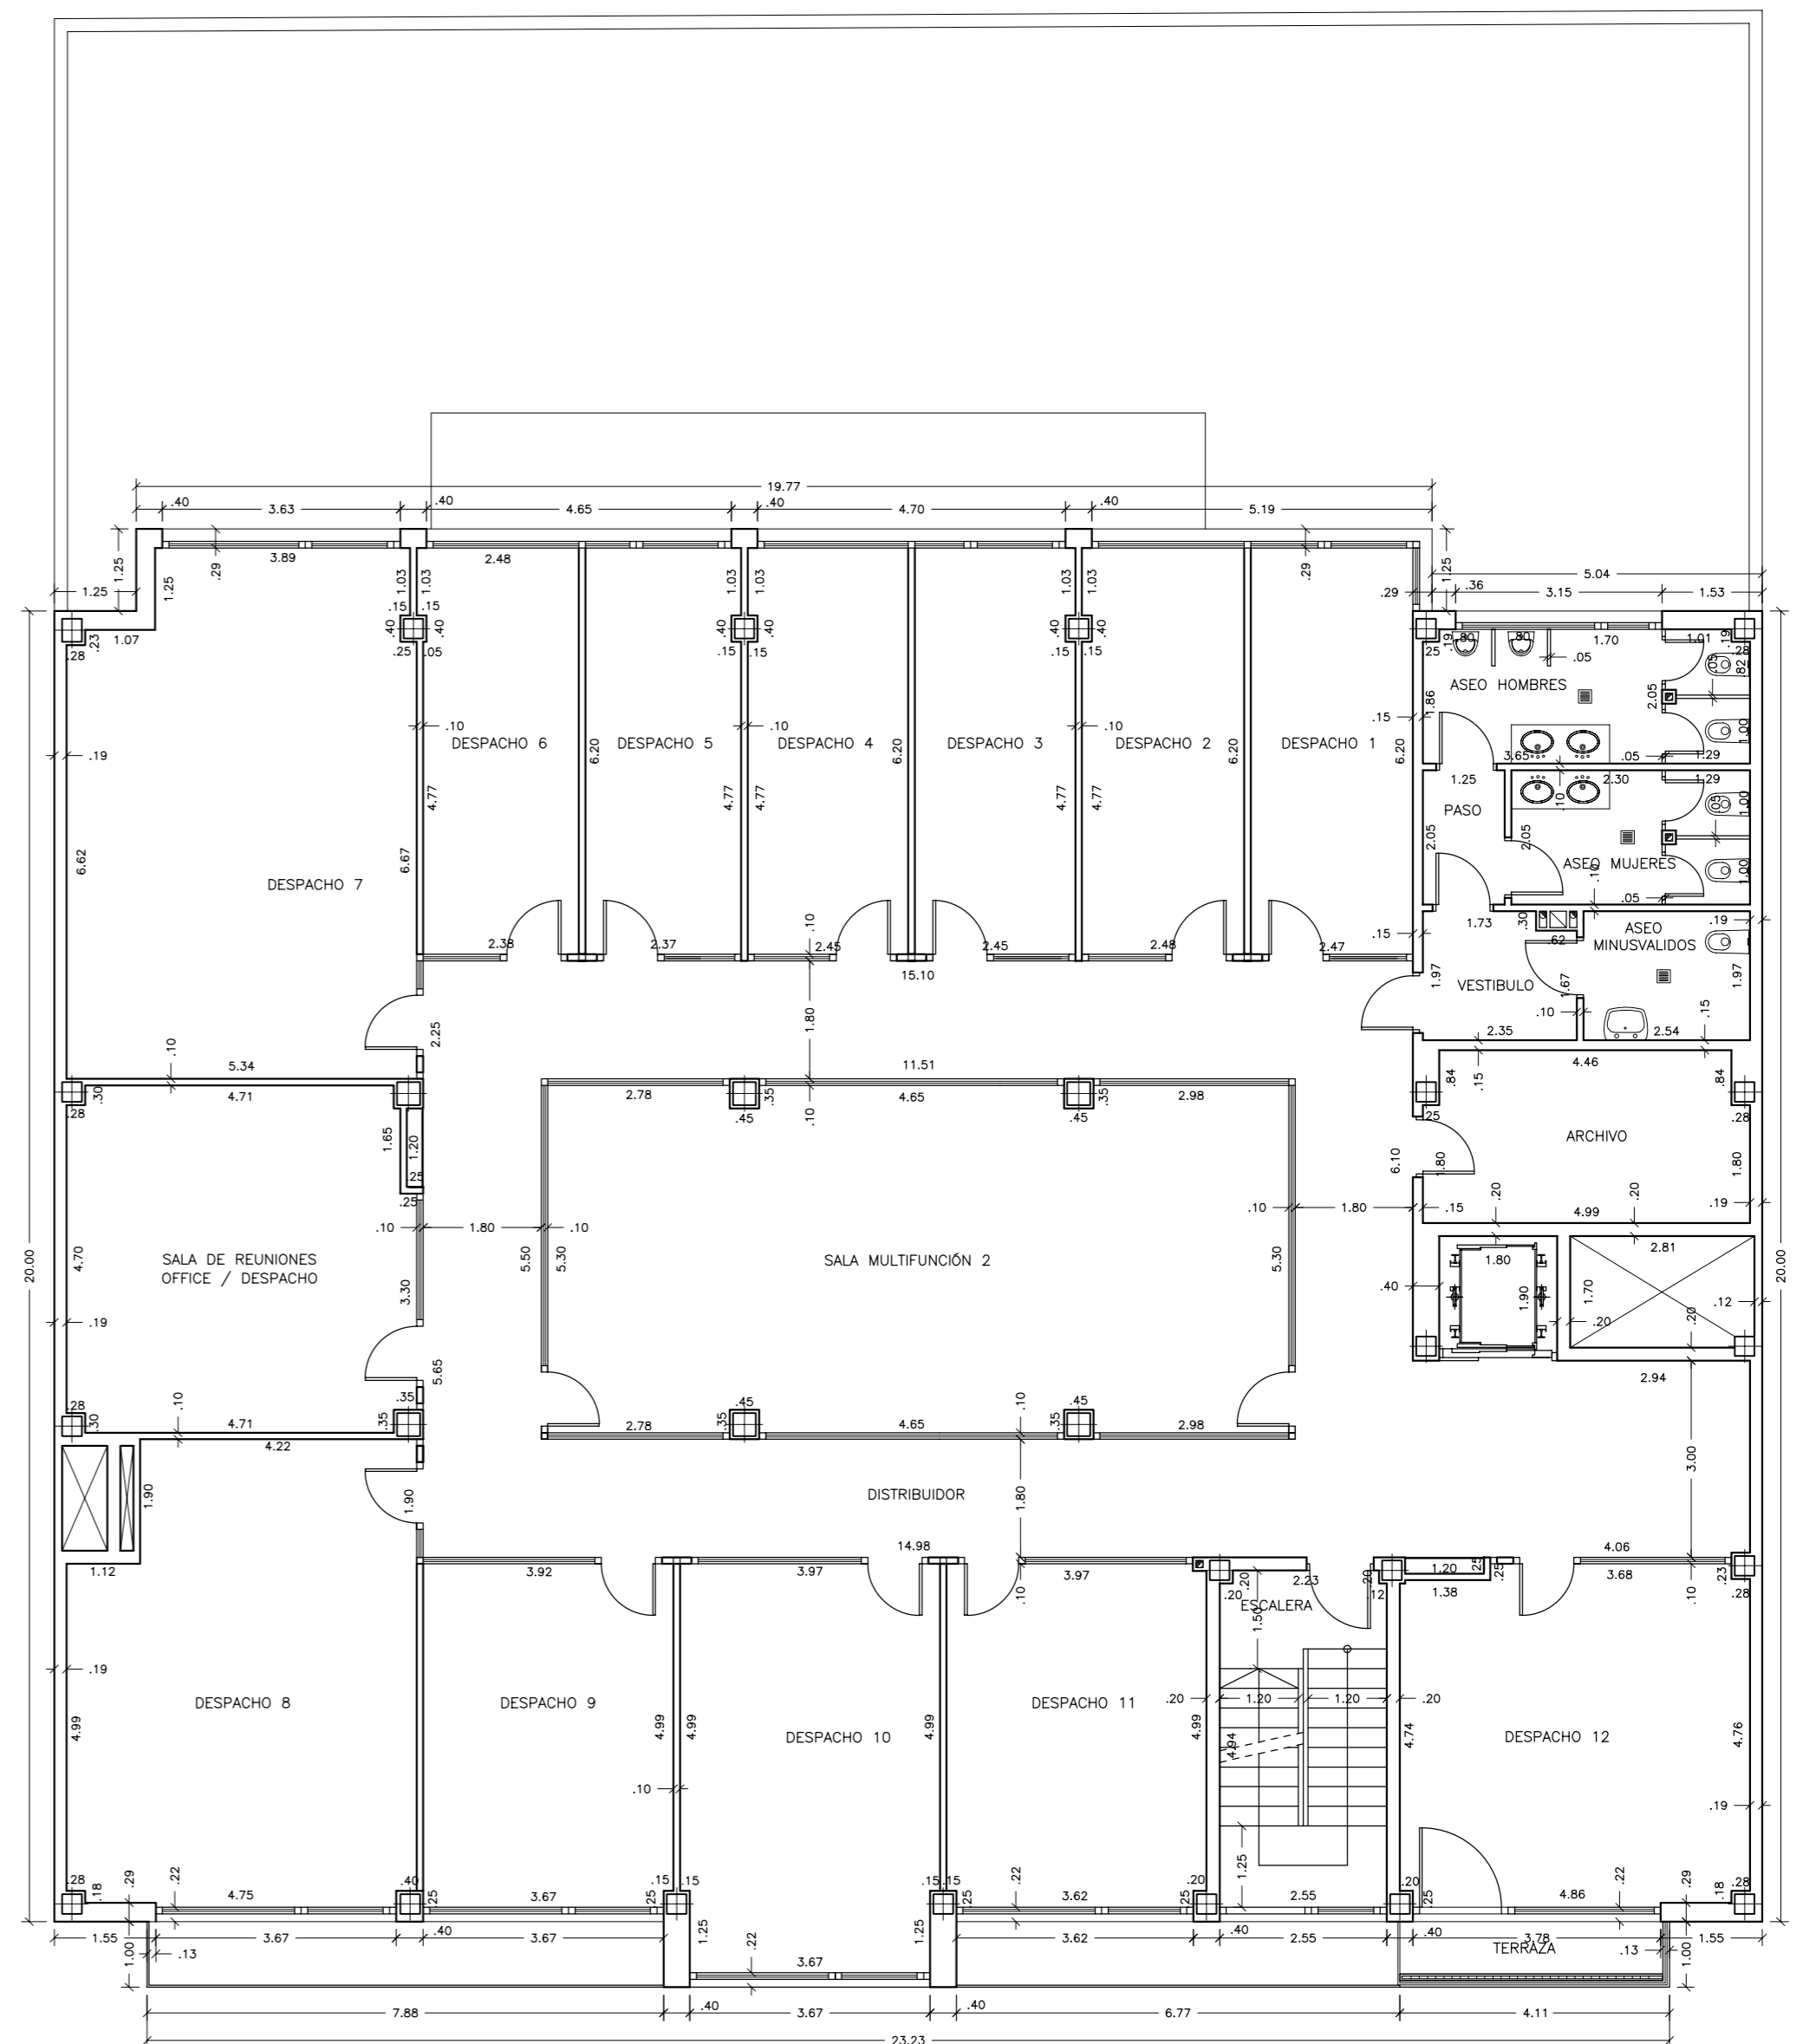

PLANTA SEGUNDA

PLANTA PRIMERA	
DESPACHO 1.....	12.42 m <sup>2</sup>
DESPACHO 2.....	12.37 m <sup>2</sup>
DESPACHO 3.....	12.25 m <sup>2</sup>
DESPACHO 4.....	12.25 m <sup>2</sup>
DESPACHO 5.....	11.87 m <sup>2</sup>
DESPACHO 6.....	11.91 m <sup>2</sup>
DESPACHO 7.....	36.70 m <sup>2</sup>
DESPACHO 8.....	35.75 m <sup>2</sup>
DESPACHO 9.....	19.95 m <sup>2</sup>
DESPACHO 10.....	24.36 m <sup>2</sup>
DESPACHO 11.....	20.66 m <sup>2</sup>
DESPACHO 12.....	27.35 m <sup>2</sup>
OFFICE.....	27.48 m <sup>2</sup>
SALA MULTIFUNCIÓN 1.....	59.12 m <sup>2</sup>
DISTRIBUIDOR.....	89.53 m <sup>2</sup>
ARCHIVO.....	12.72 m <sup>2</sup>
VESTIBULO.....	4.45 m <sup>2</sup>
ASEO MINUSVALIDOS.....	5.01 m <sup>2</sup>
PASO.....	2.56 m <sup>2</sup>
ASEO MUJERES.....	7.42 m <sup>2</sup>
ASEO HOMBRES.....	10.01 m <sup>2</sup>
ESCALERA.....	13.04 m <sup>2</sup>
<b>SUPERFICIE UTIL TOTAL.....</b>	<b>469.11 m<sup>2</sup></b>

PLANTA PRIMERA	
TERRAZA DESCUBIERTA.....	188.20 m <sup>2</sup>
TERRAZA.....	3.49 m <sup>2</sup>
<b>SUPERFICIE UTIL EXTERIOR.....</b>	<b>191.69 m<sup>2</sup></b>
<b>SUPERFICIE CONSTRUIDA (SIN HUECOS).....</b>	<b>523.39 m<sup>2</sup></b>
<b>SUPERFICIE CONSTRUIDA TOTAL.....</b>	<b>529.54 m<sup>2</sup></b>

PLANTA SEGUNDA	
DESPACHO 1.....	15.35 m <sup>2</sup>
DESPACHO 2.....	15.29 m <sup>2</sup>
DESPACHO 3.....	15.13 m <sup>2</sup>
DESPACHO 4.....	15.13 m <sup>2</sup>
DESPACHO 5.....	14.66 m <sup>2</sup>
DESPACHO 6.....	14.81 m <sup>2</sup>
DESPACHO 7.....	41.30 m <sup>2</sup>
DESPACHO 8.....	35.78 m <sup>2</sup>
DESPACHO 9.....	19.96 m <sup>2</sup>
DESPACHO 10.....	24.37 m <sup>2</sup>
DESPACHO 11.....	20.66 m <sup>2</sup>
DESPACHO 12.....	27.37 m <sup>2</sup>
SALA DE REUNIONES/OFFICE/DESPACHO.....	27.48 m <sup>2</sup>
SALA MULTIFUNCIÓN 1.....	59.29 m <sup>2</sup>
DISTRIBUIDOR.....	89.53 m <sup>2</sup>
ARCHIVO.....	12.72 m <sup>2</sup>
VESTIBULO.....	4.45 m <sup>2</sup>
ASEO MINUSVALIDOS.....	5.01 m <sup>2</sup>
PASO.....	2.56 m <sup>2</sup>
ASEO MUJERES.....	7.42 m <sup>2</sup>
ASEO HOMBRES.....	10.09 m <sup>2</sup>
ESCALERA.....	13.04 m <sup>2</sup>
<b>SUPERFICIE UTIL TOTAL.....</b>	<b>491.40 m<sup>2</sup></b>

PLANTA SEGUNDA	
TERRAZA.....	3.61 m <sup>2</sup>
<b>SUPERFICIE UTIL EXTERIOR.....</b>	<b>3.61 m<sup>2</sup></b>
<b>SUPERFICIE CONSTRUIDA (SIN HUECOS).....</b>	<b>548.37 m<sup>2</sup></b>
<b>SUPERFICIE CONSTRUIDA TOTAL.....</b>	<b>554.52 m<sup>2</sup></b>

PROYECTO FINAL DE OBRA DE EDIFICIO TERCERIO MULTIFUNCIÓN

SITUACION: PARCELA 2.2C DEL AREA CC. DEL PGOU EN CIUDAD REAL

PLANO DE: PLANTAS PRIMERA Y SEGUNDA COTAS Y SUPERFICIES

ESCALA: 1/100

FECHA: FEBRERO-2012

EL ARQUITECTO: RAFAEL HUMBERT FERNANDEZ

PROMOTOR: EMUSVI, S.L.


RAFAEL HUMBERT S.L.P.  
C/. ALFONSO X EL SABIO ,11-1º CIUDAD REAL TFO:926 217237

20-02-2012 - 201200795

VISADO A LOS EFECTOS REGULATORIOS SE ADJUNTA INFORME

SUSTITUYE A:

COLEGIO OFICIAL DE ARQUITECTOS DE CASTILLA-LA MANCHA - DEMARCACION DE CIUDAD REAL - Documento visado el 26.02.2012 con el número 201200795

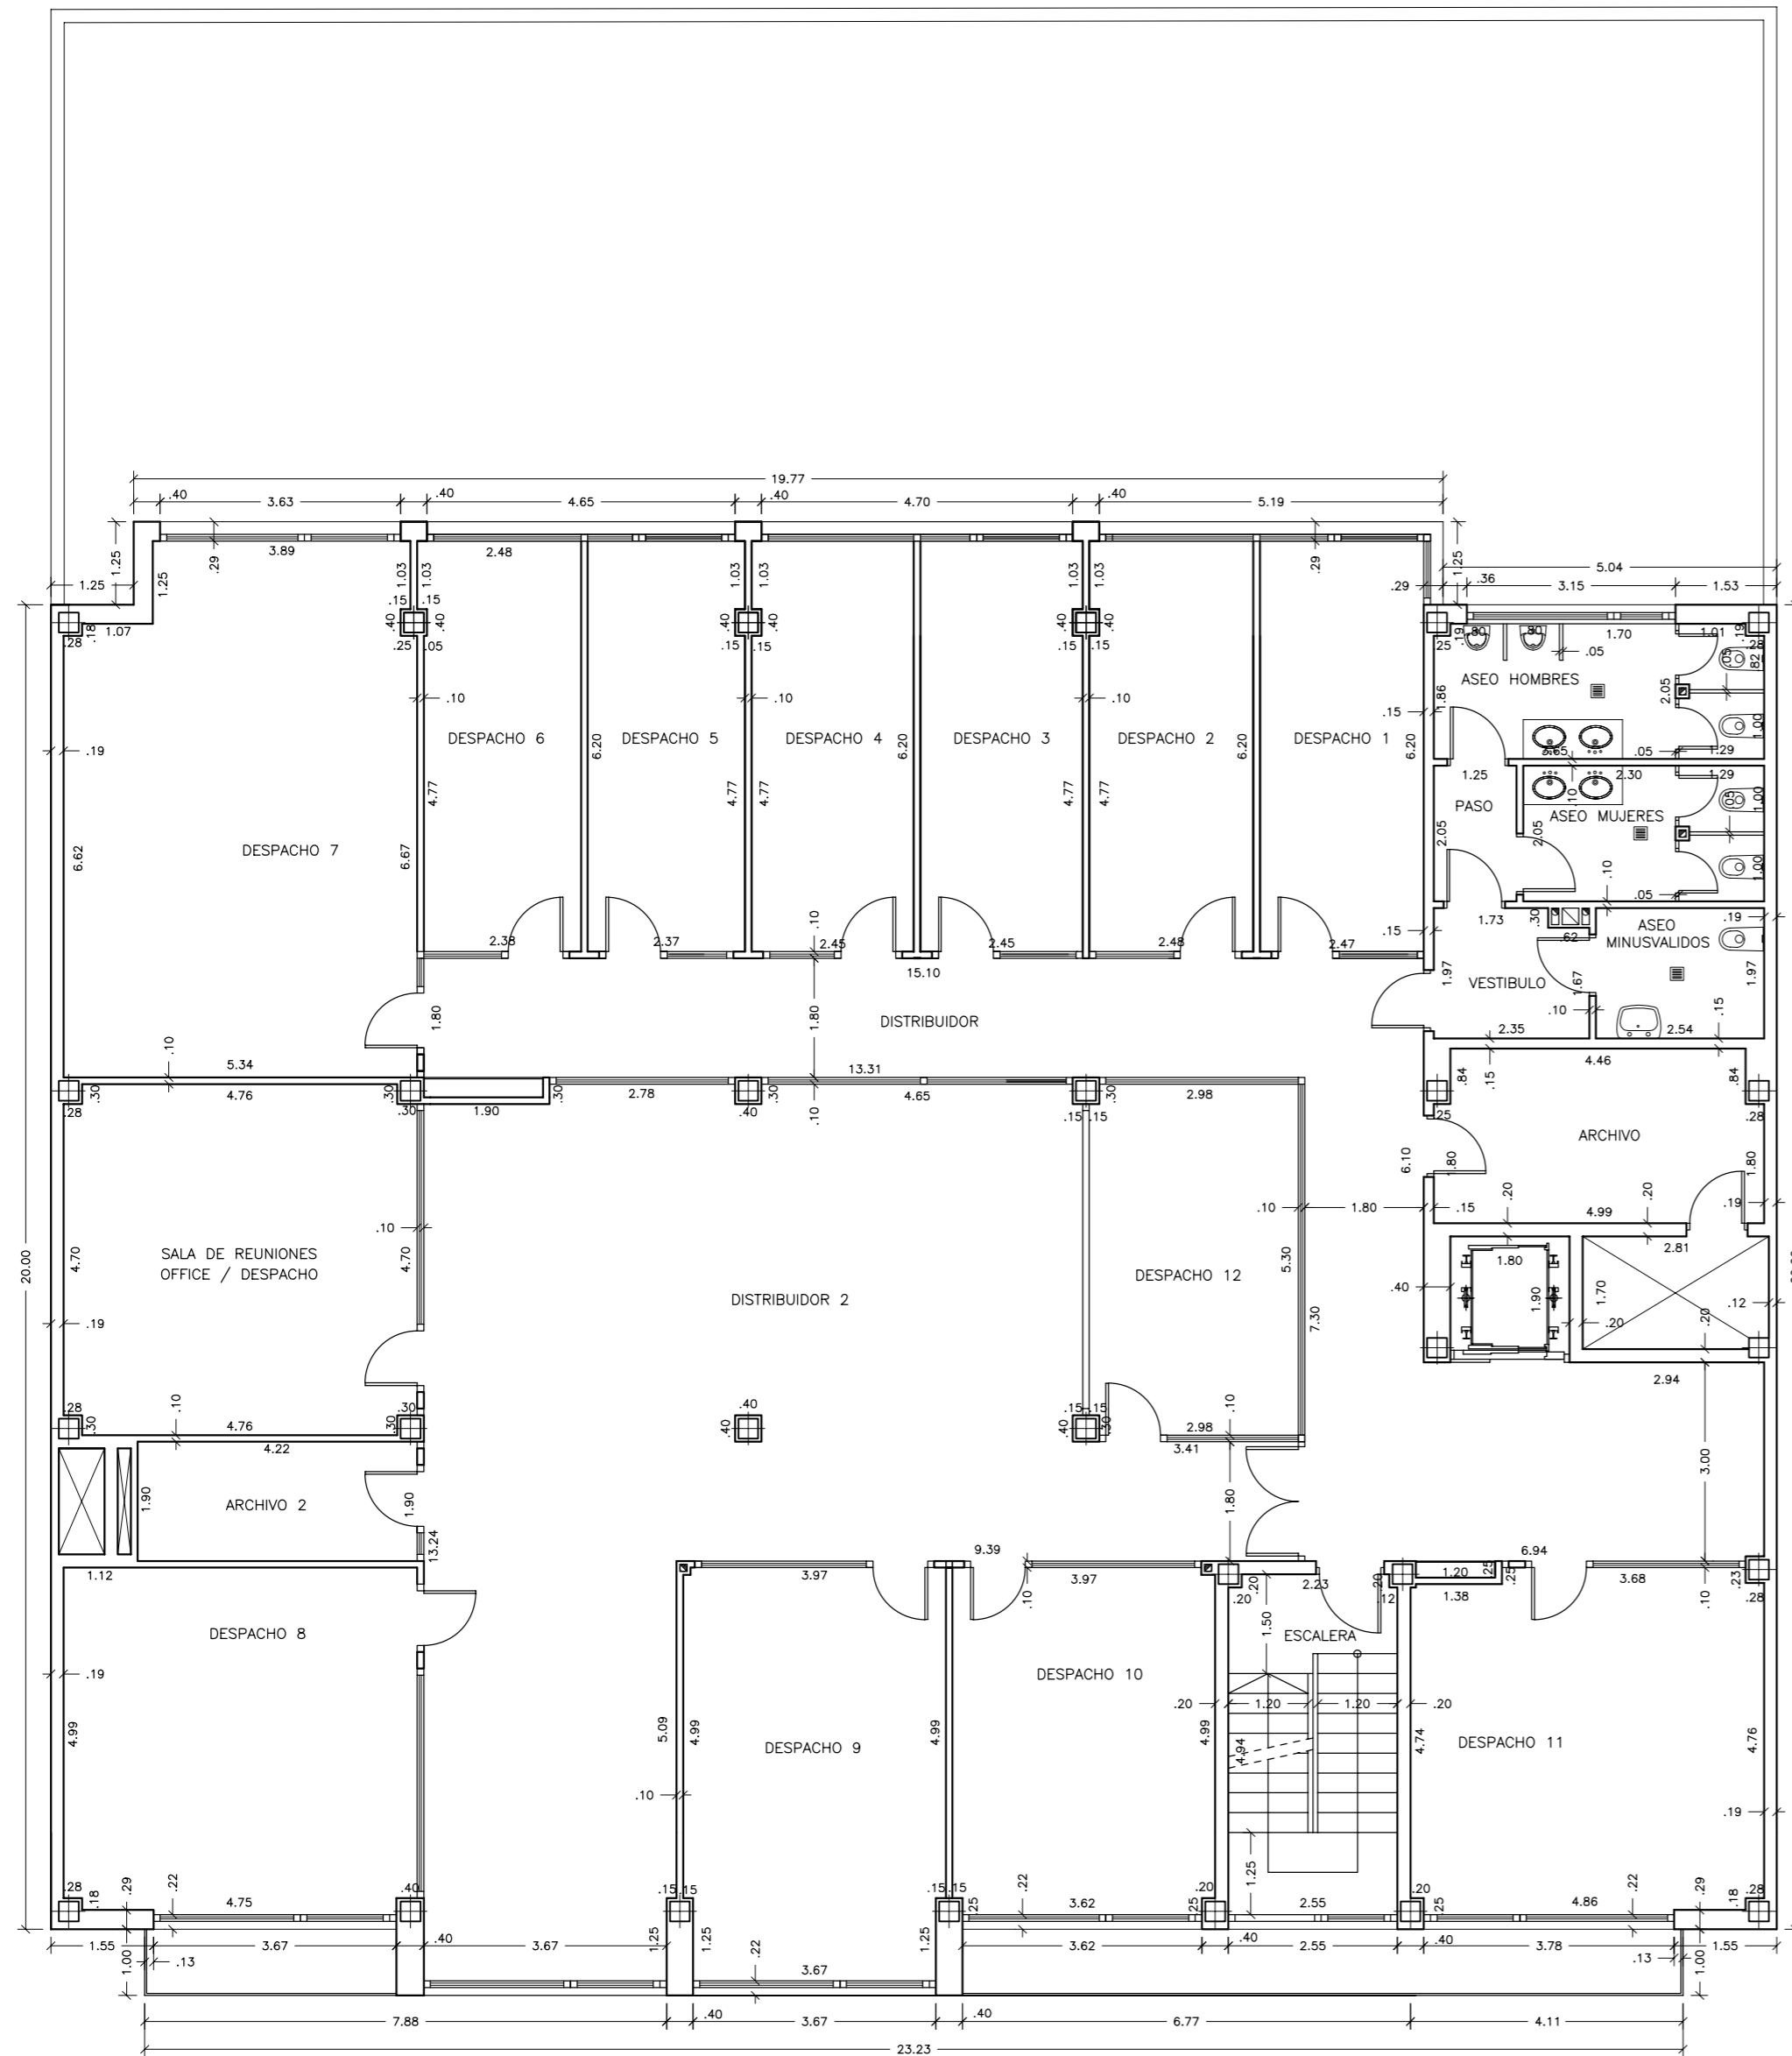


PLANTA TERCERA

PLANTA TERCERA	
DESPACHO 1.....	15.35 m <sup>2</sup>
DESPACHO 2.....	15.29 m <sup>2</sup>
DESPACHO 3.....	15.13 m <sup>2</sup>
DESPACHO 4.....	15.13 m <sup>2</sup>
DESPACHO 5.....	14.66 m <sup>2</sup>
DESPACHO 6.....	14.81 m <sup>2</sup>
DESPACHO 7.....	41.30 m <sup>2</sup>
DESPACHO 8.....	27.76 m <sup>2</sup>
DESPACHO 9.....	24.36 m <sup>2</sup>
DESPACHO 10.....	20.68 m <sup>2</sup>
DESPACHO 11.....	27.37 m <sup>2</sup>
DESPACHO 12.....	16.63 m <sup>2</sup>
SALA DE REUNIONES/OFFICE/DESPACHO.....	27.95 m <sup>2</sup>
DISTRIBUIDOR.....	100.71 m <sup>2</sup>
DISTRIBUIDOR 2.....	89.53 m <sup>2</sup>
ARCHIVO.....	12.72 m <sup>2</sup>
ARCHIVO 2.....	7.60 m <sup>2</sup>
VESTIBULO.....	4.45 m <sup>2</sup>
ASEO MINUSVALIDOS.....	5.01 m <sup>2</sup>
PASO.....	2.56 m <sup>2</sup>
ASEO MUJERES.....	7.42 m <sup>2</sup>
ASEO HOMBRES.....	10.04 m <sup>2</sup>
ESCALERA.....	13.04 m <sup>2</sup>
<b>SUPERFICIE UTIL TOTAL.....</b>	<b>529.50 m<sup>2</sup></b>

SUPERFICIE CONSTRUIDA (SIN HUECOS).....	548.31 m <sup>2</sup>
SUPERFICIE CONSTRUIDA TOTAL.....	554.46 m <sup>2</sup>

PLANTA CUARTA	
AREA ADMINISTRATIVA.....	27.77 m <sup>2</sup>
AREA TECNICA, DESPACHO 1.....	20.67 m <sup>2</sup>
AREA TECNICA, DESPACHO 2.....	19.96 m <sup>2</sup>
AREA GERENCIA.....	61.42 m <sup>2</sup>
SALA REUNION 1.....	17.34 m <sup>2</sup>
SALA REUNION 2.....	26.32 m <sup>2</sup>
DISTRIBUIDOR.....	106.66 m <sup>2</sup>
DESPACHO PRESIDENCIA.....	42.66 m <sup>2</sup>
AREA JURIDICO-ECONOMICA, DESPACHO 1.....	29.94 m <sup>2</sup>
AREA JURIDICO-ECONOMICA, DESPACHO 2.....	30.51 m <sup>2</sup>
AREA DE DESCANSO.....	31.25 m <sup>2</sup>
ARCHIVO.....	12.72 m <sup>2</sup>
VESTIBULO.....	4.45 m <sup>2</sup>
ASEO MINUSVALIDOS.....	5.01 m <sup>2</sup>
PASO.....	2.56 m <sup>2</sup>
ASEO MUJERES.....	7.42 m <sup>2</sup>
ASEO HOMBRES.....	10.04 m <sup>2</sup>
ESCALERA.....	13.04 m <sup>2</sup>
<b>SUPERFICIE UTIL TOTAL.....</b>	<b>469.74 m<sup>2</sup></b>

PLANTA CUARTA	
PATIO.....	23.69 m <sup>2</sup>
SUPERFICIE UTIL EXTERIOR.....	23.69 m <sup>2</sup>
SUPERFICIE CONSTRUIDA (SIN HUECOS).....	519.66 m <sup>2</sup>
SUPERFICIE CONSTRUIDA TOTAL.....	525.81 m <sup>2</sup>

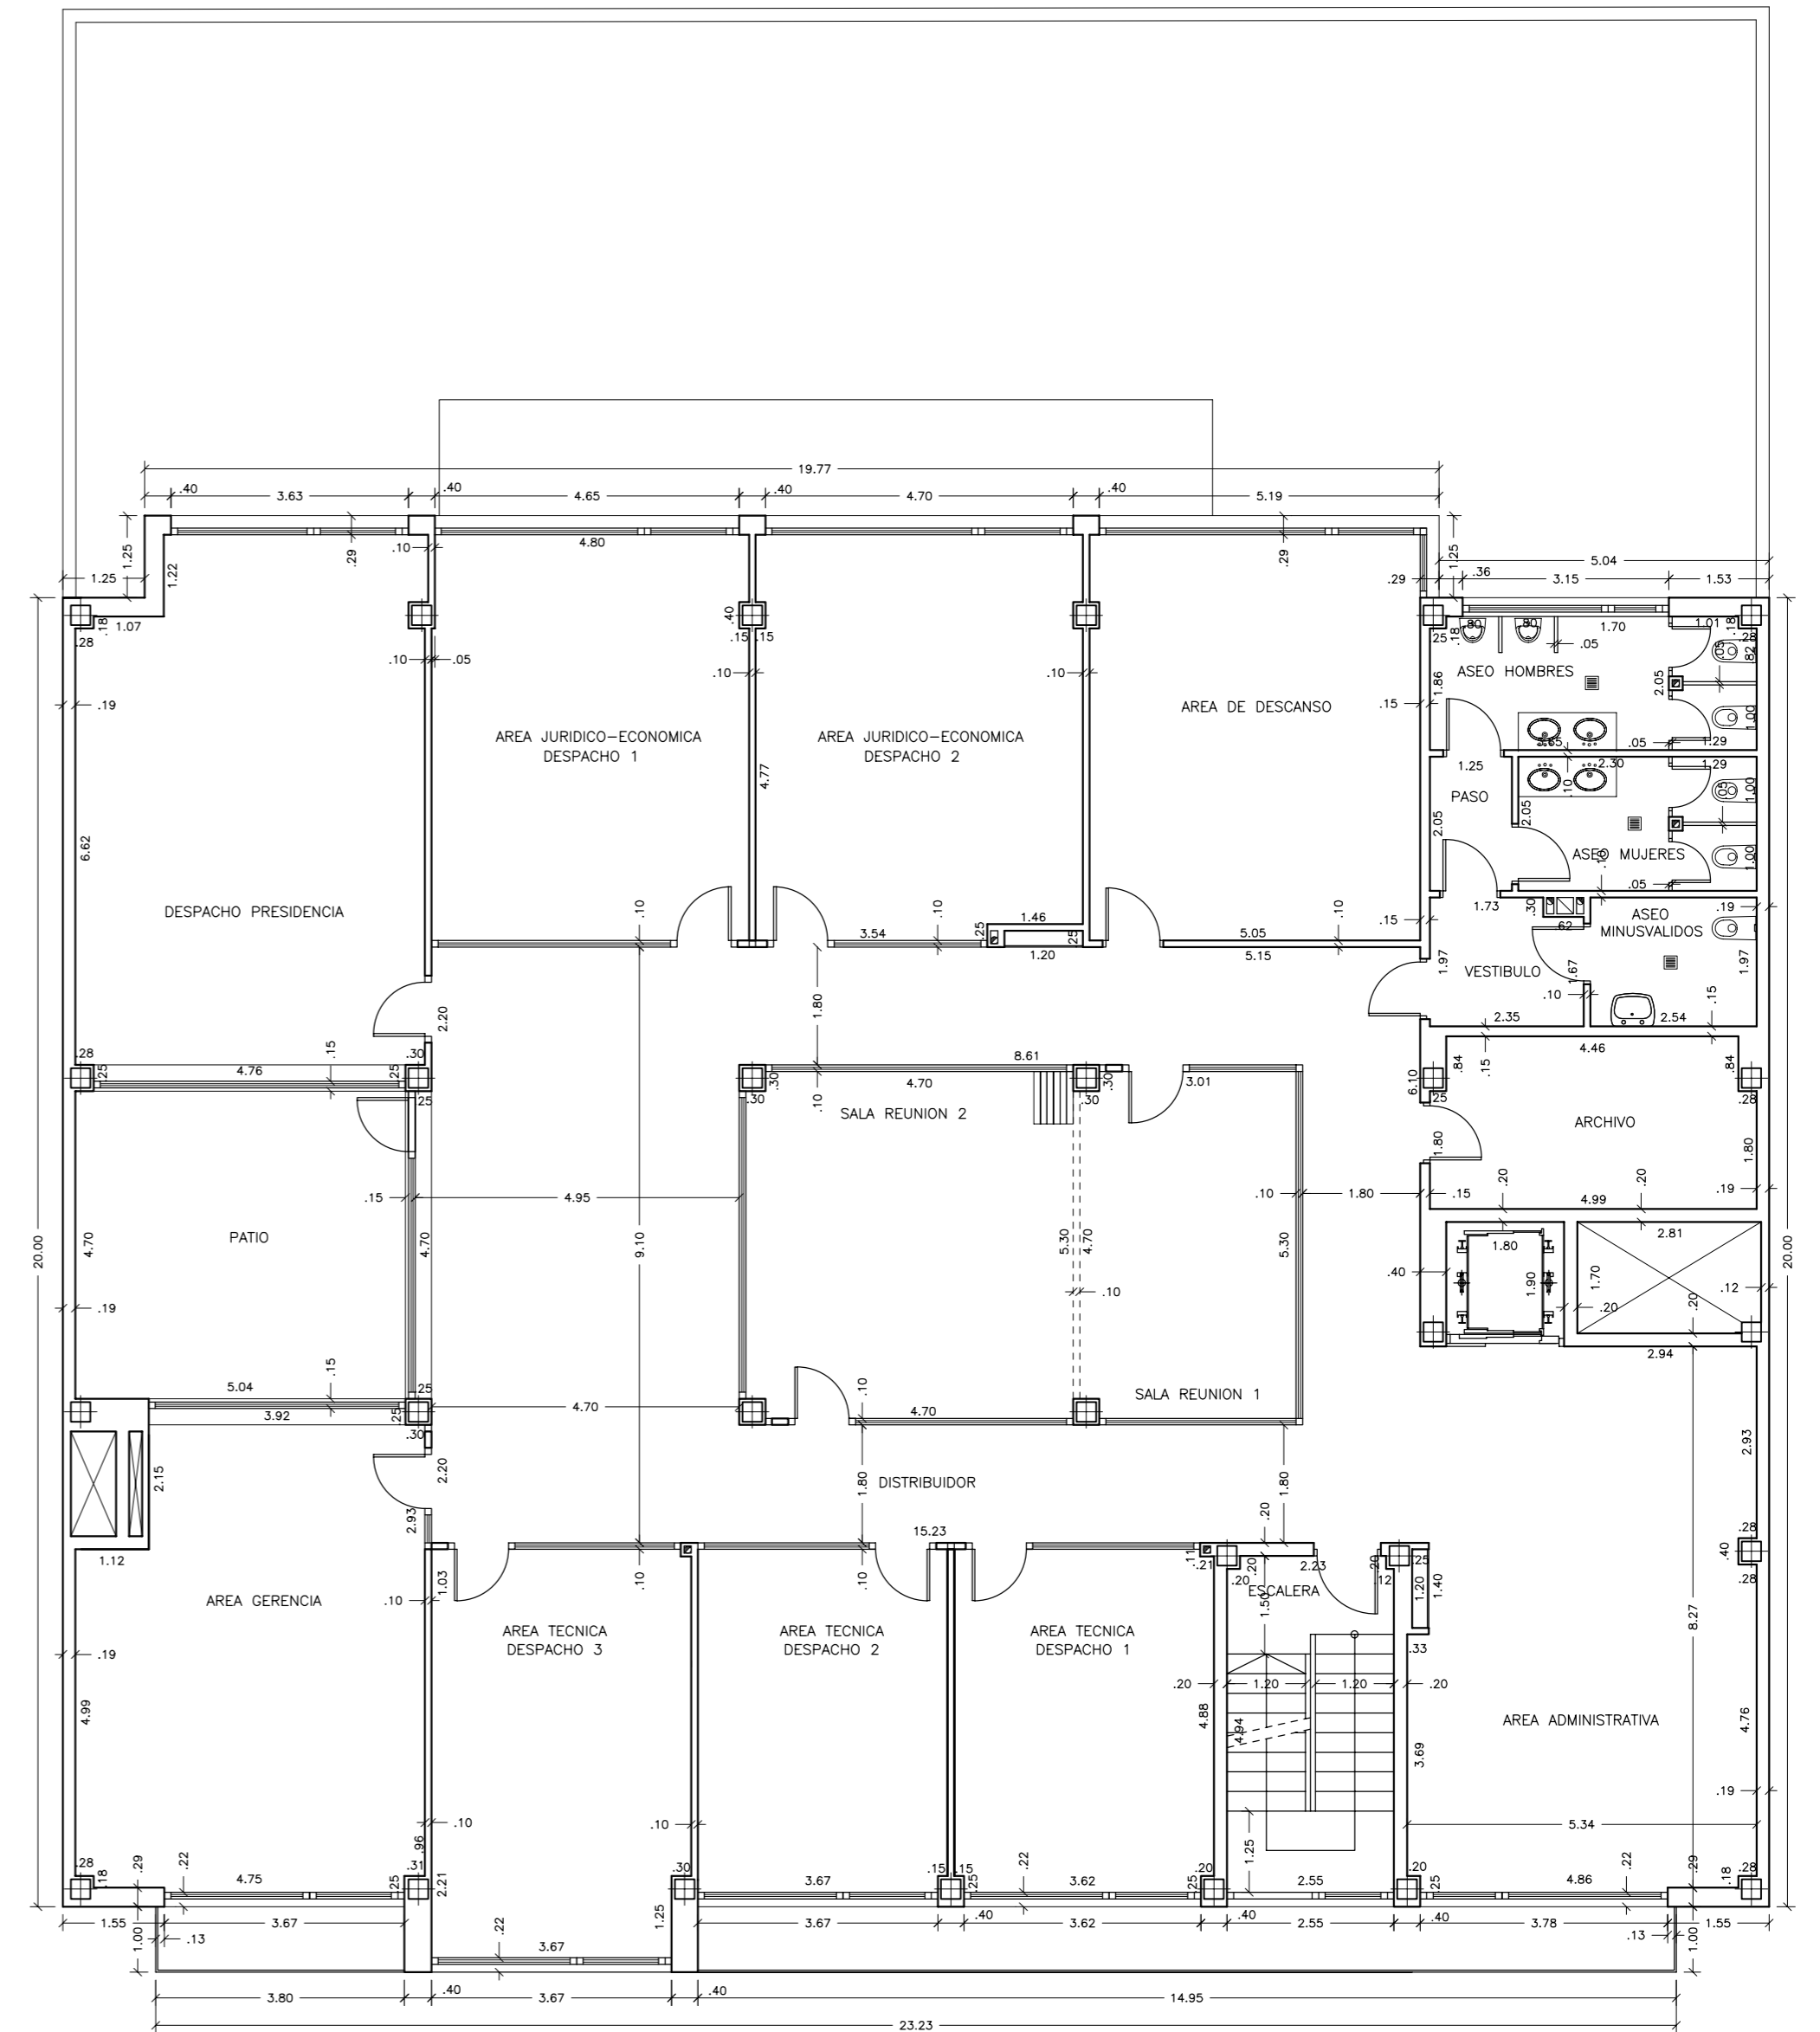

PLANTA CUARTA

PROYECTO FINAL DE OBRA DE EDIFICIO TERCERARIO MULTIFUNCIONAL

SITUACION: PARCELA 2.2C DEL AREA CC. DEL PGOU EN CIUDAD REAL

PLANO DE: PLANTAS TERCERA Y CUARTA COTAS Y SUPERFICIES

ESCALA: 1/100


FECHA: FEBRERO-2012

EL ARQUITECTO: RAFAEL HUMBERT FERNANDEZ

PROMOTOR: EMUSVI, S.L.

RAFAEL HUMBERT S.L.P.  
C/. ALFONSO X EL SABIO ,11-1º CIUDAD REAL TFO:926 217237

20-02-2012 - 201200795  
VISADO  
A LOS EFECTOS REGLAMENTARIOS  
SE ADJUNTA INFORME

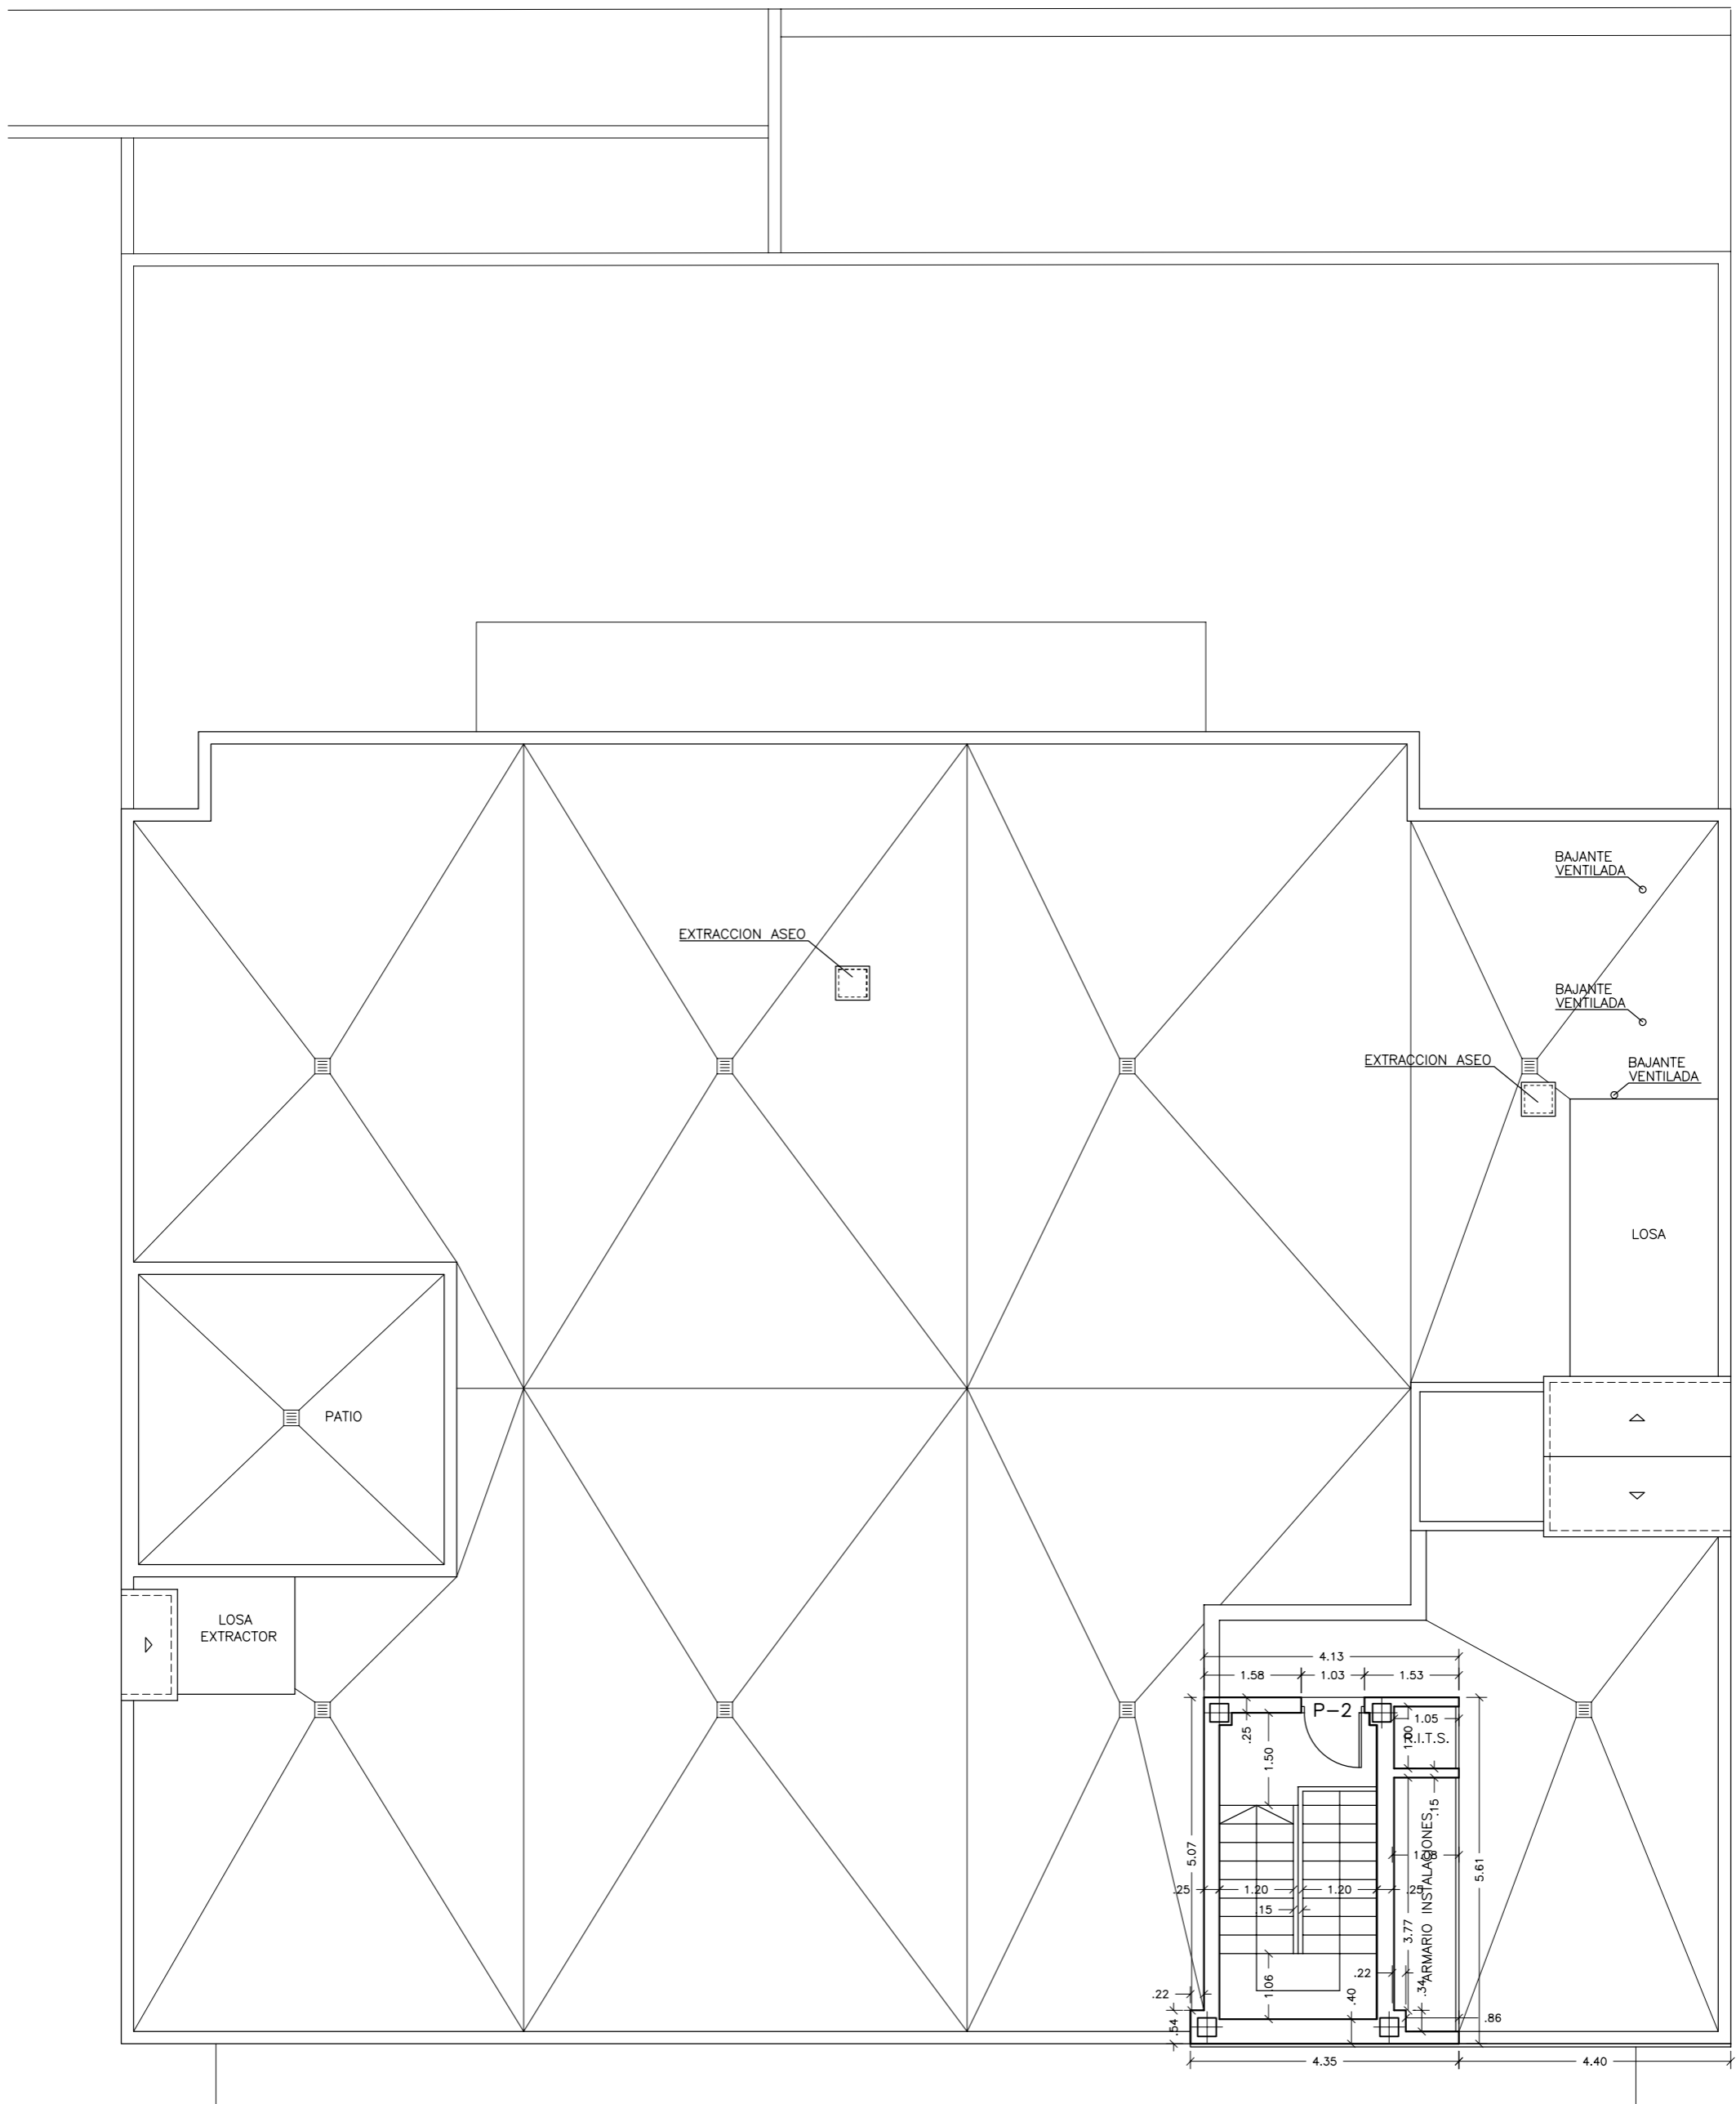

PLANTA CUBIERTA

PROYECTO FINAL DE OBRA DE EDIFICIO TERCARIO MULTIFUNCIONA



28.02.2012 - 201200795

SITUACION: PARCELA 2.2C DEL AREA CC. DEL PGOU EN CIUDAD REAL

PLANO DE:

PLANTA CUBIERTA  
COTAS Y SUPERFICIES

**VISADO**

SUSTITUYE A:

A LOS EFECTOS REGLAMENTARIOS

SE ADJUNTA INFORME

ESCALA:

1/100

EL ARQUITECTO:

RAFAEL HUMBERT FERNANDEZ

PROMOTOR:

EMUSVI, S.L.

FECHA:

FEBRERO-2012

RAFAEL HUMBERT S.L.P.

C/. ALFONSO X EL SABIO ,11-1º CIUDAD REAL TFO:926 217237