


EXCMO. AYUNTAMIENTO DE CIUDAD REAL
SERVICIO DE URBANISMO
C/ ALFONSO X EL MAGNO, 10
41013 CIUDAD REAL (CA)
TEL: 957 00 10 00
FAX: 957 00 10 01
www.ciudadreal.es

INFRAESTRUCTURAS: ALUMBRADO PUBLICO




EXCMO. AYUNTAMIENTO DE CIUDAD REAL

GERENCIA MUNICIPAL DE URBANISMO

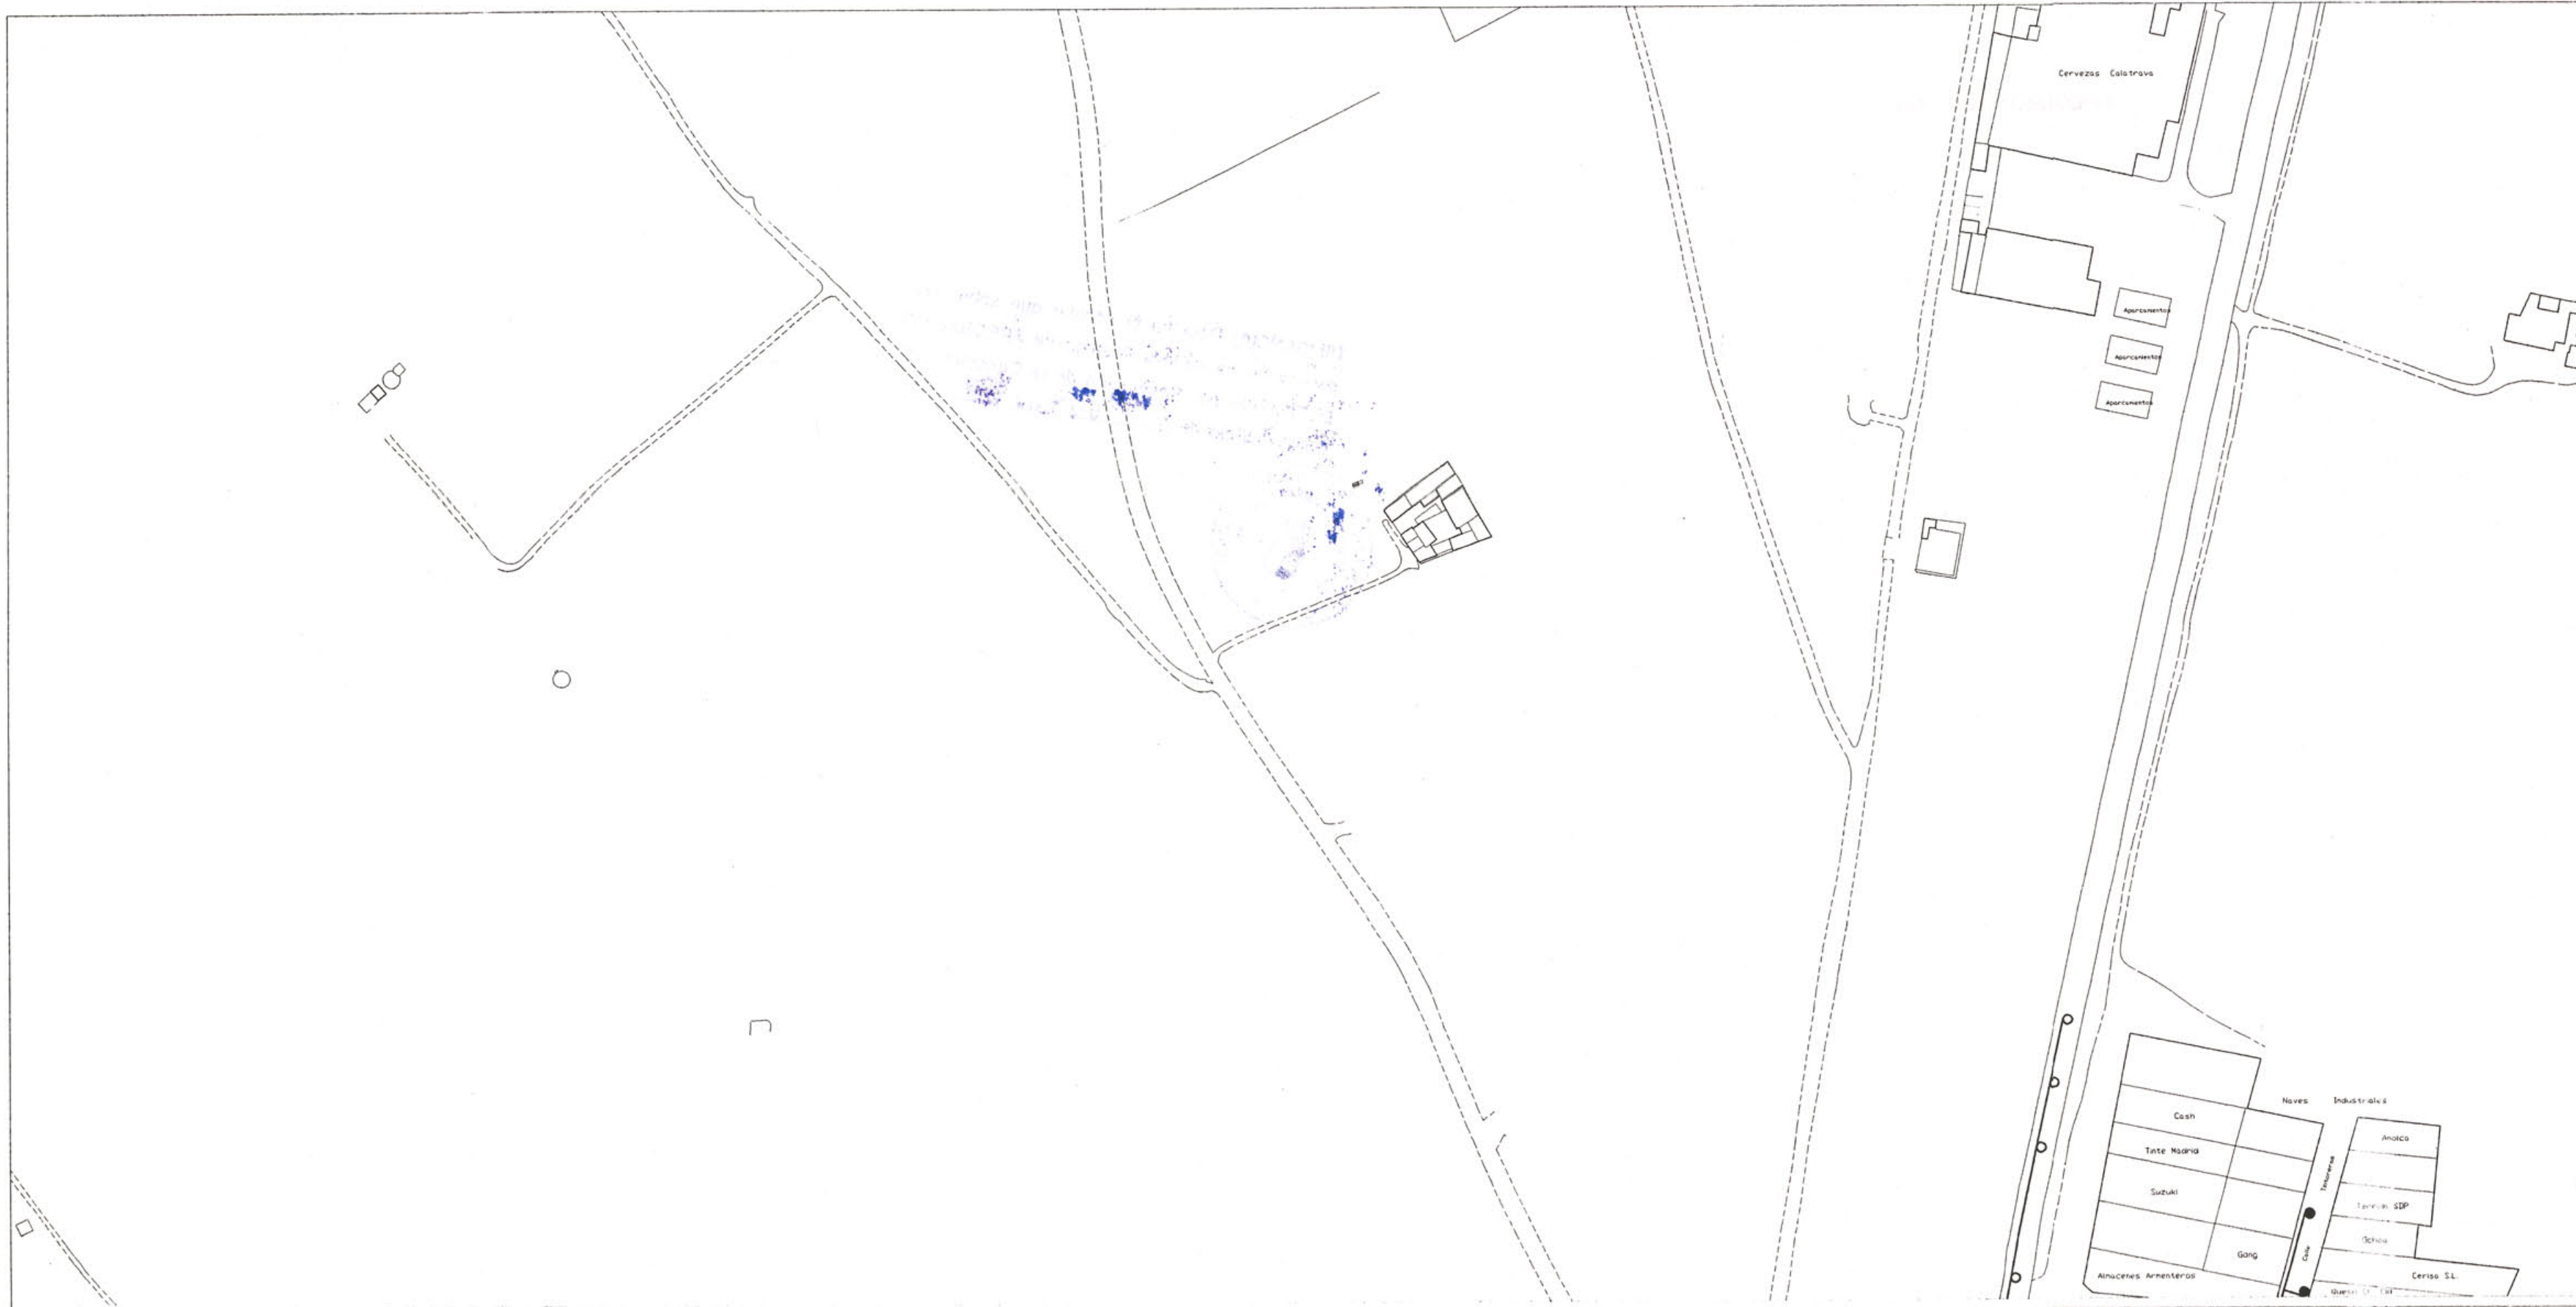


AYUNTAMIENTO
DE CIUDAD REAL

10	CUADRO ELECTRICO
○	BACULO
●	BRAZO
△	COLUMNA
●	GLOBO
—	LINEA

PLAN GENERAL DE CIUDAD REAL		
PLANOS DE INFORMACION		
INFRAEST.: ALUMBRADO PUBLICO		Escala 1/2.000 Plano 20
EXCMO. AYUNTAMIENTO DE CIUDAD REAL	 GERENCIA MUNICIPAL DE URBANISMO	Fecha Noviembre-94 719-25
Dibujado Gerencia Municipal de Urbanismo		Arquitecto Alejandro M. yano Gomez




AYUNTAMIENTO
DE CIUDAD REAL

	<p>CUADRO ELECTRICO</p> <p>BACULO</p> <p>BRAZO</p> <p>COLUMNA</p> <p>GLOBO</p> <p>LINEA</p>
--	---


LAS CASAS	CIUDAD REAL
	VALVERDE

PLAN GENERAL DE CIUDAD REAL		
PLANOS DE INFORMACION		
INFRAEST.: ALUMBRADO PUBLICO	Escala 1/2.000	Plano 20
EXCMO. AYUNTAMIENTO DE CIUDAD REAL	GERENCIA MUNICIPAL DE URBANISMO	Fecha Noviembre-94
Dibujado Gerencia Municipal de Urbanismo		Arquitecto Alejandro Moyano Gomez
		757-5

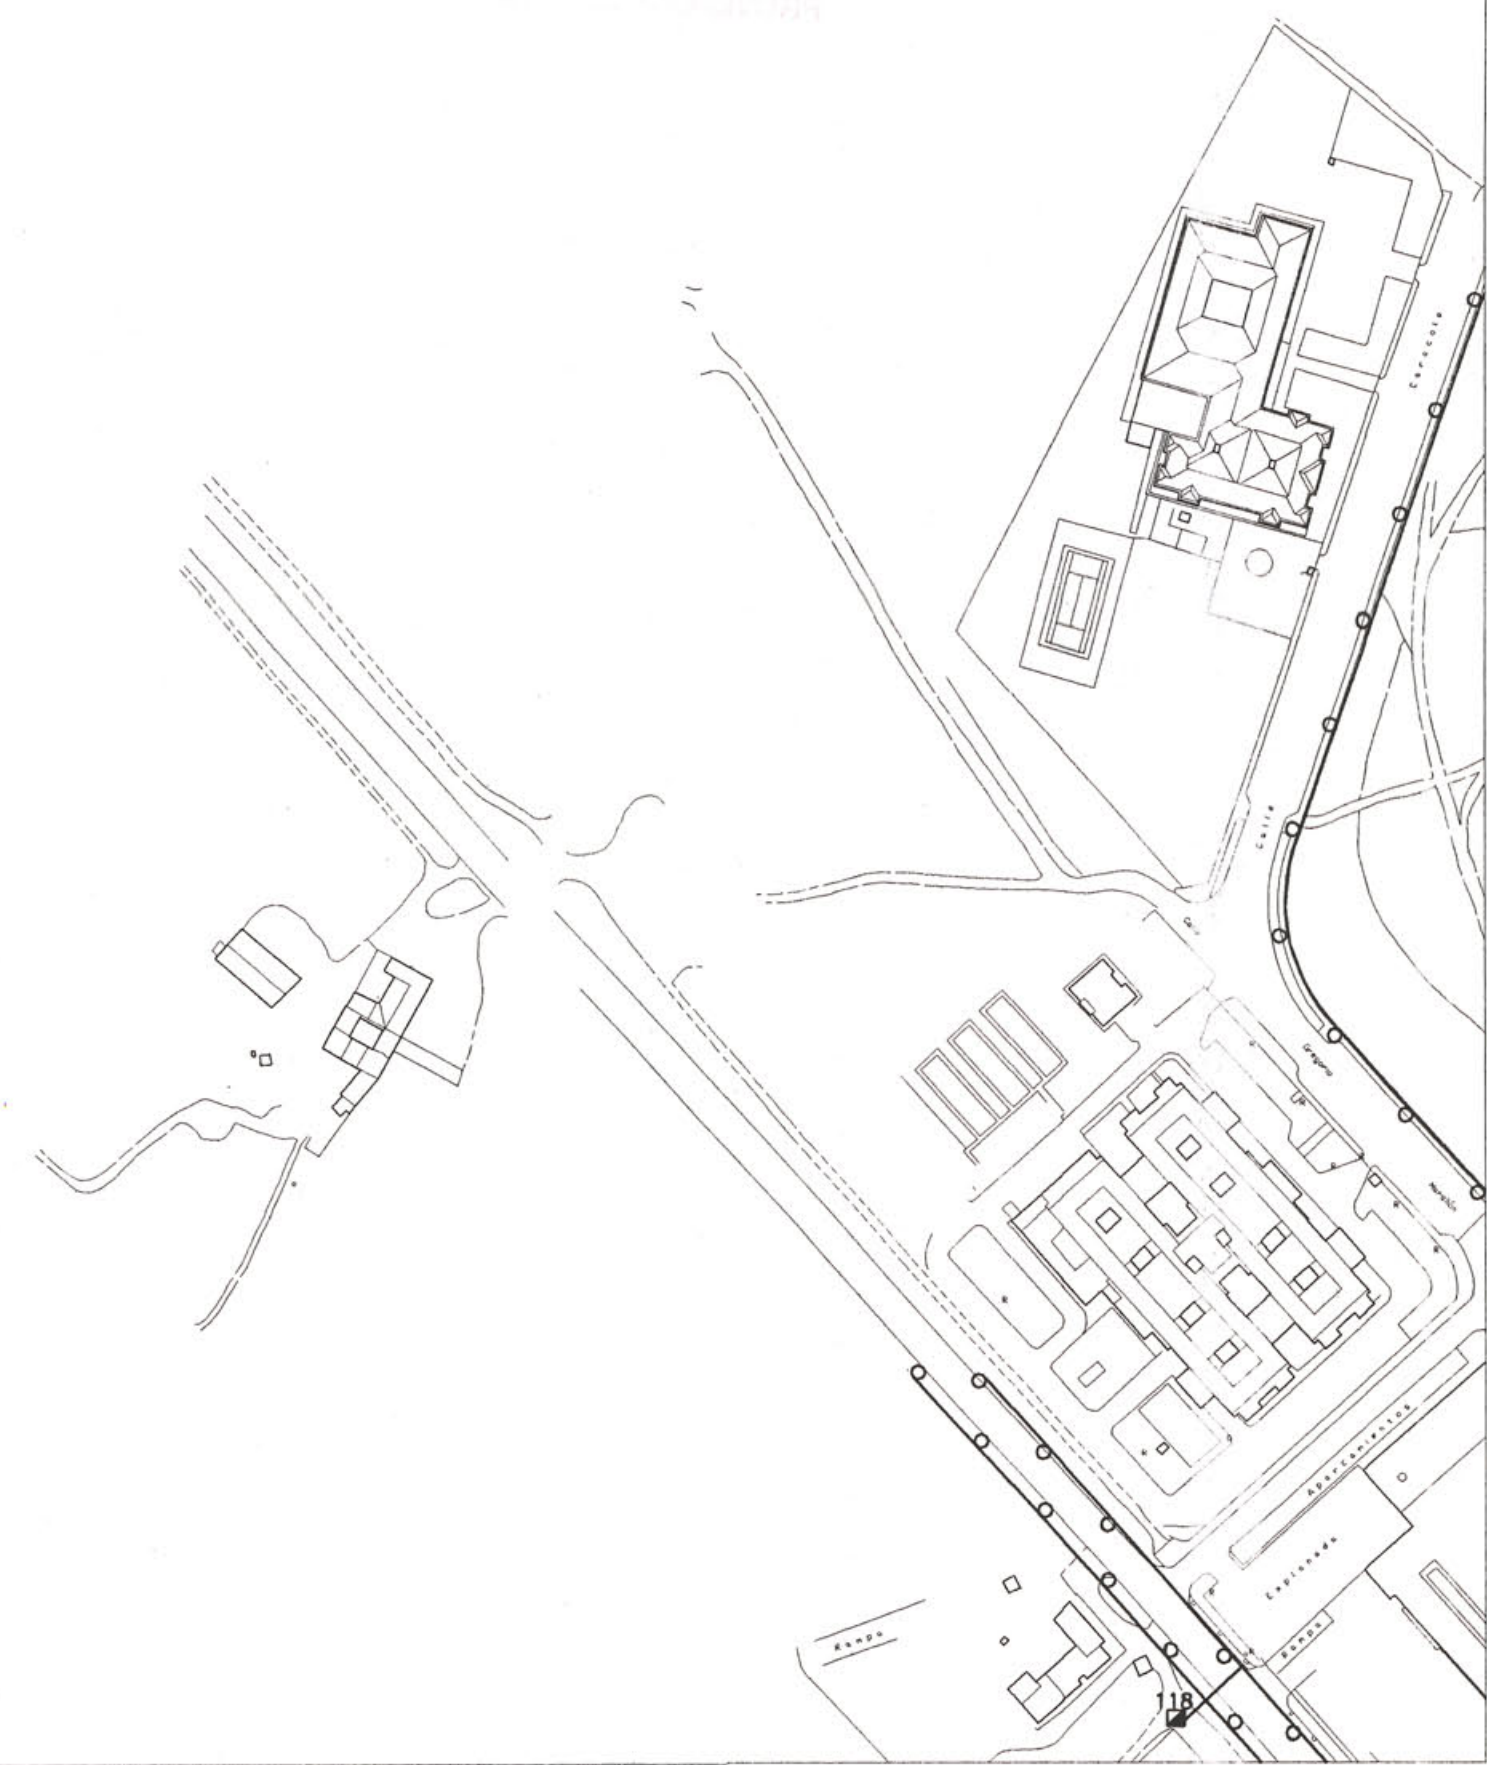

AYUNTAMIENTO
DE CIUDAD REAL

- 10 □ CUADRO ELECTRICO
- BACULO
- BRAZO
- ▲ COLUMNA
- GLOBO
- LINEA

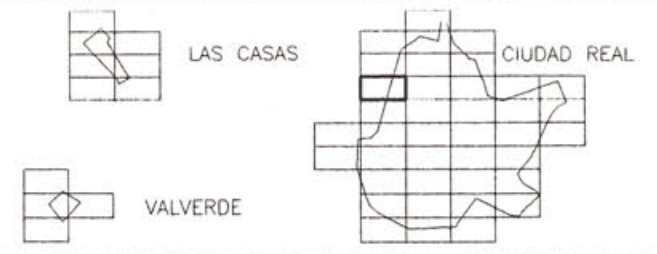


PLAN GENERAL DE CIUDAD REAL		
PLANOS DE INFORMACION		
EXCMO. AYUNTAMIENTO DE CIUDAD REAL	GERENCIA MUNICIPAL DE URBANISMO	
INFRAEST.: ALUMBRADO PUBLICO		Escala 1/2.000
Dibujado Gerencia Municipal de Urbanismo		Plano 20
Arquitecto Alejandro Moyano Gomez		Fecha Noviembre-94
		757-9




**AYUNTAMIENTO
DE CIUDAD REAL**

10	CUADRO ELECTRICO
○	BACULO
●	BRAZO
▲	COLUMNA
●	GLOBO
—	LINEA

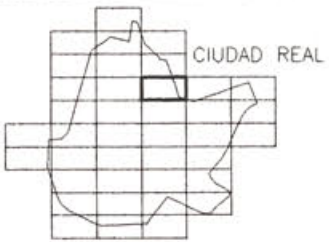


LAS CASAS CIUDAD REAL

VALVERDE

PLAN GENERAL DE CIUDAD REAL		
PLANOS DE INFORMACION		
INFRAEST.: ALUMBRADO PUBLICO	Escala 1/2.000	Plano 20
EXCMO. AYUNTAMIENTO DE CIUDAD REAL	GERENCIA MUNICIPAL DE URBANISMO	Fecha Noviembre-94
Dibujado Gerencia Municipal de Urbanismo	Arquitecto Alejandro Moyano Gomez	758-6




10	CUADRO ELECTRICO
○	BACULO
●	BRAZO
△	COLUMNA
●	GLOBO
—	LINEA


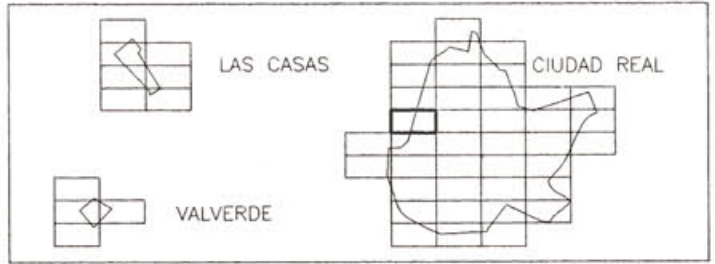


PLAN GENERAL DE CIUDAD REAL		
PLANOS DE INFORMACION		
INFRAEST.: ALUMBRADO PUBLICO		
EXCMO. AYUNTAMIENTO DE CIUDAD REAL	GERENCIA MUNICIPAL DE URBANISMO	
Dibujado Gerencia Municipal de Urbanismo	Arquitecto Alejandro Moyano	
Escala 1/2.000	Fecha Noviembre-94	Plano 20 757-14




AYUNTAMIENTO DE CIUDAD REAL

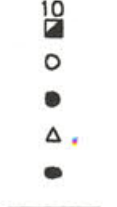
	<p> 10 CUADRO ELECTRICO BACULO BRAZO COLUMNA GLOBO LINEA </p>
---	---

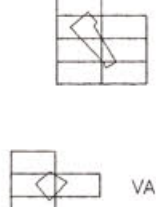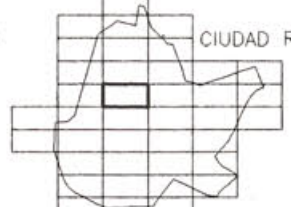 <p> LAS CASAS VALVERDE </p>	 <p> CIUDAD REAL </p>
--	--

PLAN GENERAL DE CIUDAD REAL		
PLANOS DE INFORMACION		
INFRAEST.: ALUMBRADO PUBLICO	Escala 1/2.000	Plano 20
EXCMO. AYUNTAMIENTO DE CIUDAD REAL	GERENCIA MUNICIPAL DE URBANISMO	Fecha Noviembre-94
Dibujado Gerencia Municipal de Urbanismo	Arquitecto Alejandro M. Gomez	757-15




10	CUADRO ELECTRICO
○	BACULO
●	BRAZO
▲	COLUMNA
●	GLOBO
—	LINEA

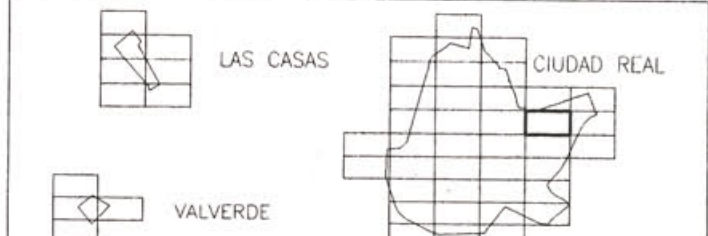

PLAN GENERAL DE CIUDAD REAL		
PLANOS DE INFORMACION		
INFRAEST.: ALUMBRADO PUBLICO		Escala 1/2.000
EXCMO. AYUNTAMIENTO DE CIUDAD REAL		Plano 20
GERENCIA MUNICIPAL DE URBANISMO		Fecha Noviembre-94
Dibujado Gerencia Municipal de Urbanismo		Arquitecto Alejandro Moyano Gomez
		758-12





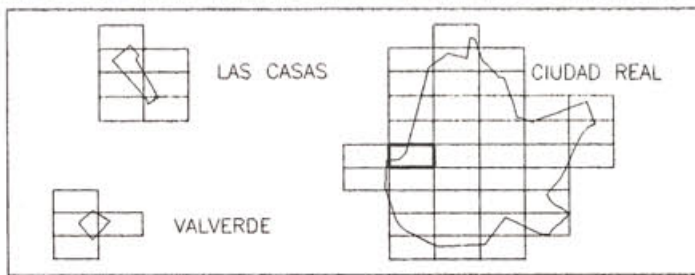



□	CUADRO ELECTRICO
○	BACULO
●	BRAZO
▲	COLUMNA
●	GLOBO
—	LINEA




PLAN GENERAL DE CIUDAD REAL		
PLANOS DE INFORMACION		
EXCMO. AYUNTAMIENTO DE CIUDAD REAL	GERENCIA MUNICIPAL DE URBANISMO	
Infraest.: ALUMBRADO PUBLICO	Escala 1/2.000	Plano 20
	Fecha Noviembre-94	757-19
Dibujado Gerencia Municipal de Urbanismo		Arquitecto Alejandro Moyano Gomez




 **AYUNTAMIENTO DE CIUDAD REAL**

-  CUADRO ELECTRICO
-  BACULO
-  BRAZO
-  COLUMNA
-  GLOBO
-  LINEA

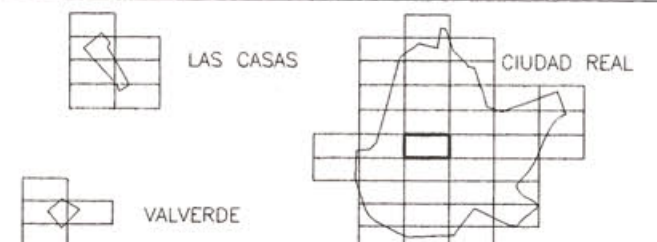


PLAN GENERAL DE CIUDAD REAL			
PLANOS DE INFORMACION			
INFRAEST.: ALUMBRADO PUBLICO		Escala: 1/2.000	Plano: 20
EXCMO. AYUNTAMIENTO DE CIUDAD REAL	GERENCIA MUNICIPAL DE URBANISMO	Fecha: Noviembre-94	757-20
Dibujado: Gerencia Municipal de Urbanismo		Arquitecto: Alejandro Moyano Gomez	

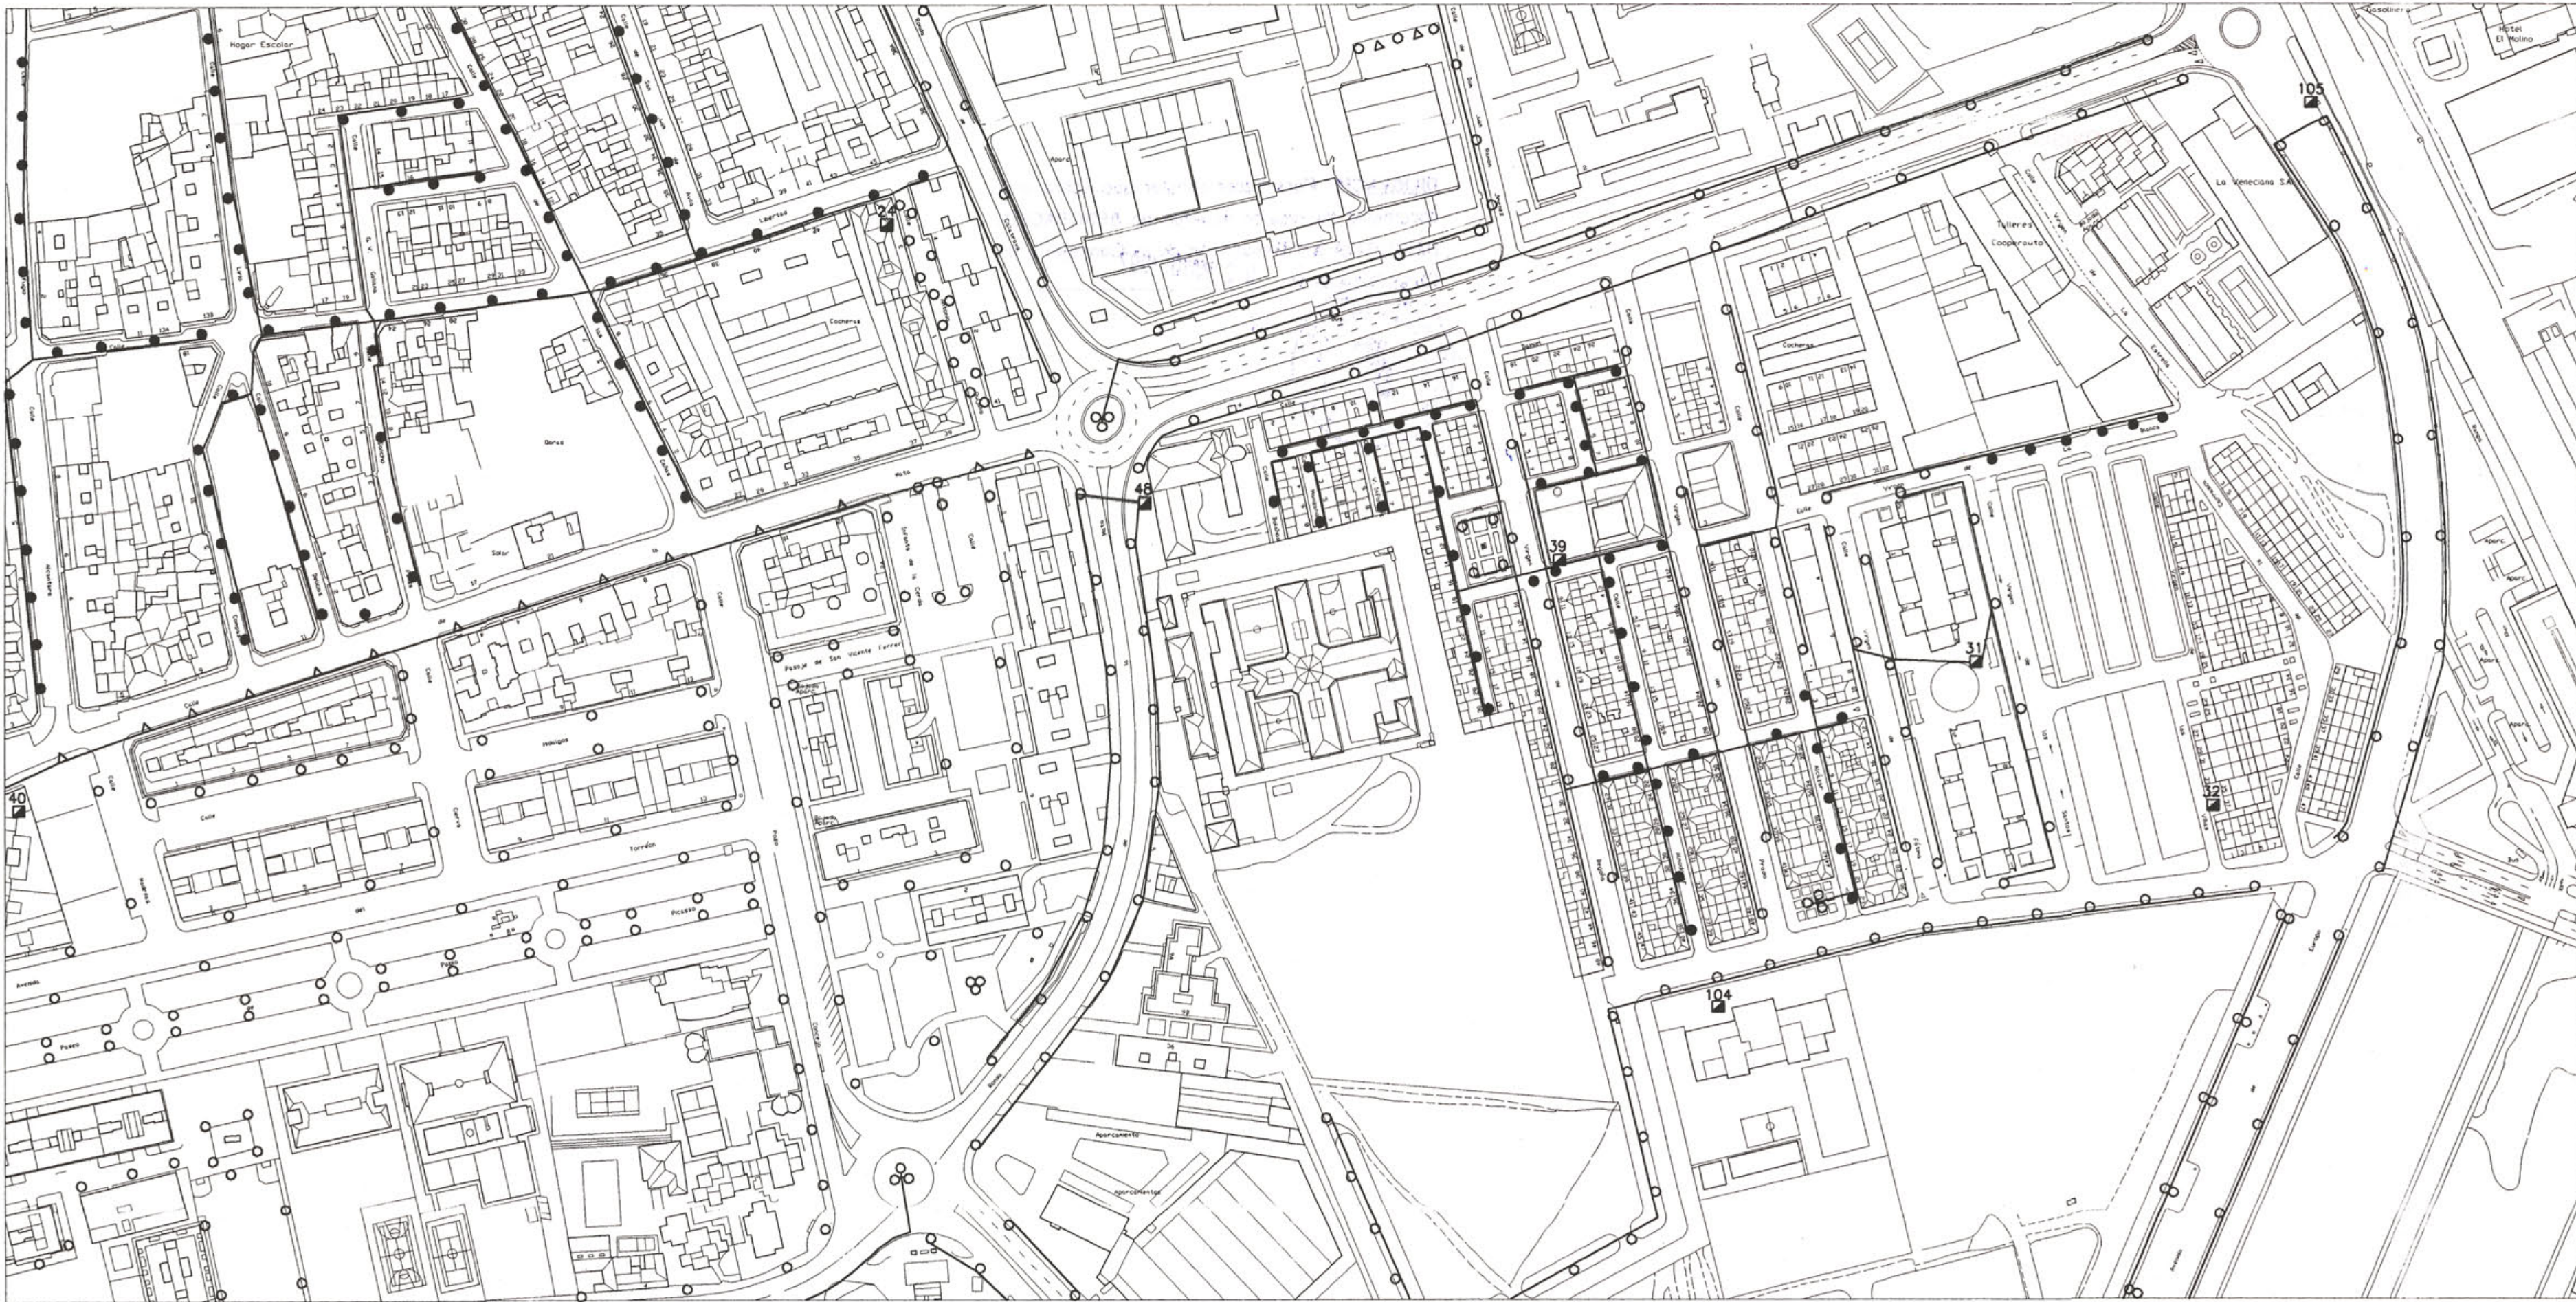


AYUNTAMIENTO
DE CIUDAD REAL

- 10 CUADRO ELECTRICO
- BACULO
- BRAZO
- △ COLUMNA
- GLOBO
- LINEA

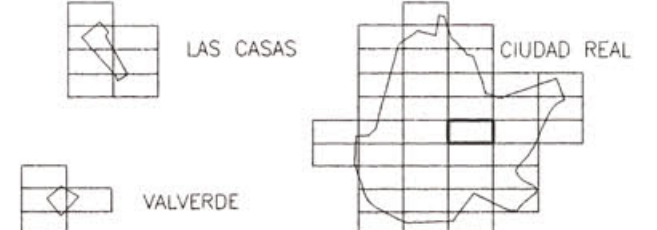


PLAN GENERAL DE CIUDAD REAL		
PLANOS DE INFORMACION		
INFRAEST.: ALUMBRADO PUBLICO	Escala 1/2.000	Plano 20
EXCMO. AYUNTAMIENTO DE CIUDAD REAL	GERENCIA MUNICIPAL DE URBANISMO	Fecha Noviembre-94
Dibujado Gerencia Municipal de Urbanismo	Arquitecto Alejandro Moyano Gomez	
		758-16

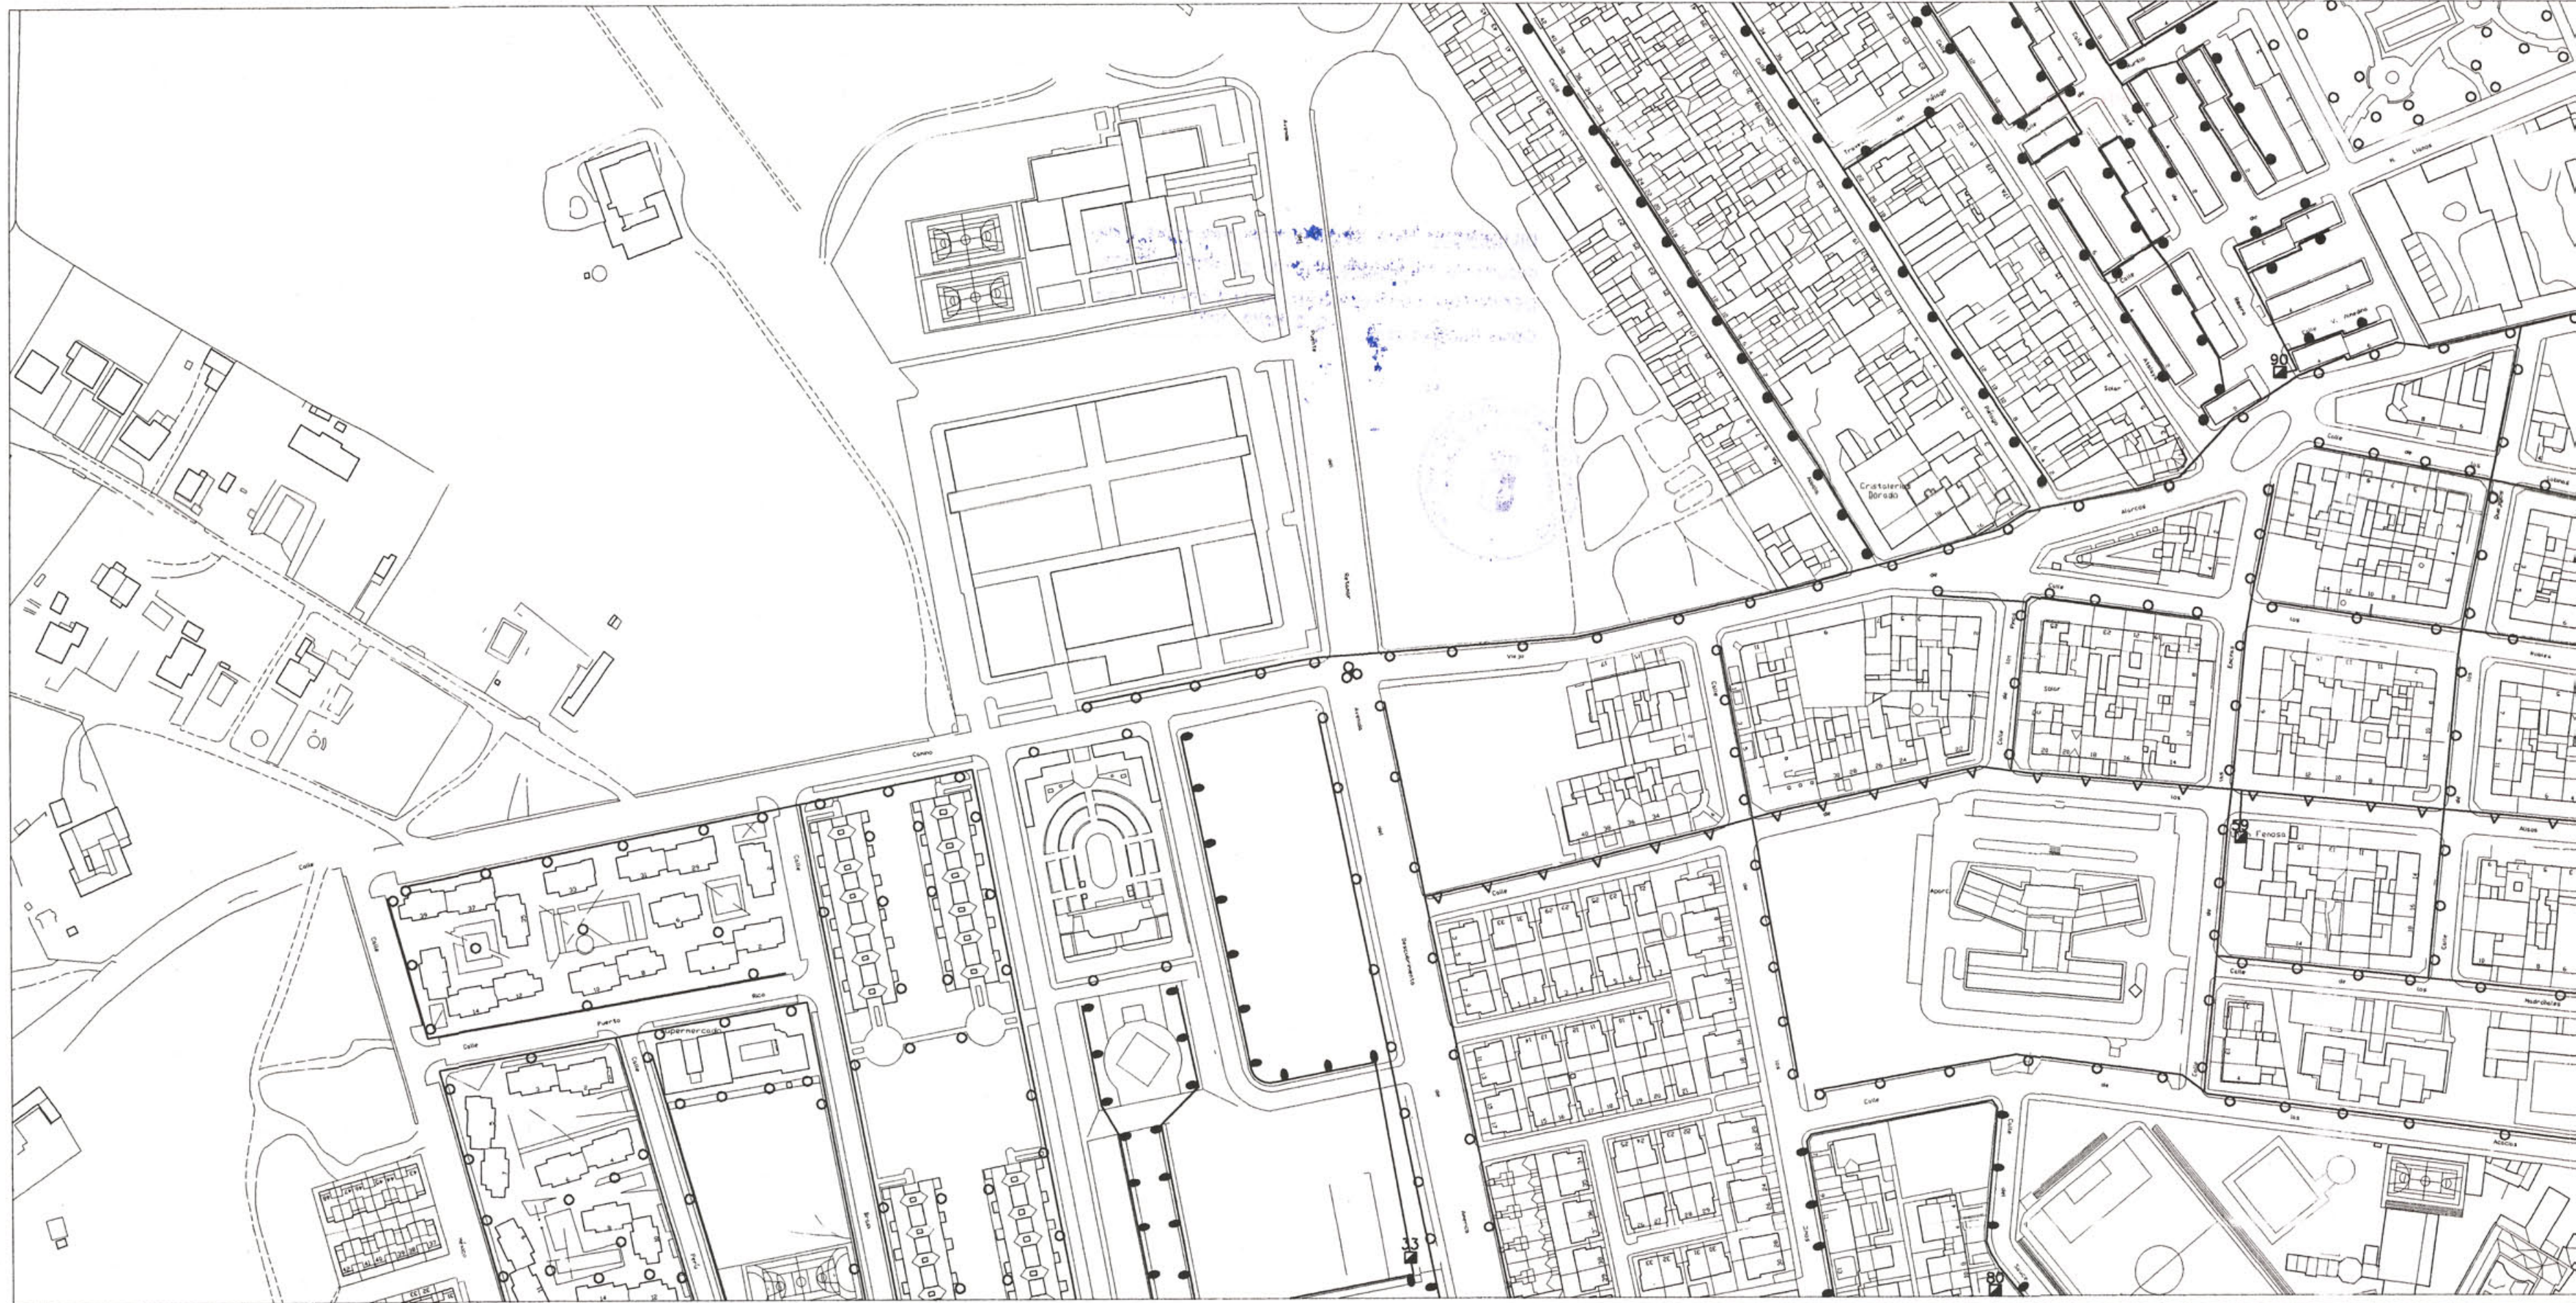

AYUNTAMIENTO
DE CIUDAD REAL

- 10 CUADRO ELECTRICO
- BACULO
- BRAZO
- COLUMNA
- GLOBO
- LINEA

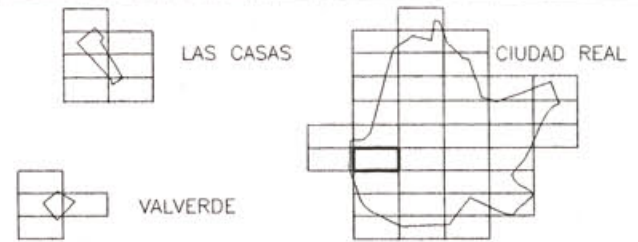







PLAN GENERAL DE CIUDAD REAL

PLANOS DE INFORMACION		Escala	Plano
INFRAEST.: ALUMBRADO PUBLICO		1/2.000	20
EXCMO. AYUNTAMIENTO DE CIUDAD REAL	GERENCIA MUNICIPAL DE URBANISMO	Fecha	757-24
		Noviembre-94	
Dibujado		Arquitecto	
Gerencia Municipal de Urbanismo		Alejandra Moyano Gomez	




AYUNTAMIENTO
DE CIUDAD REAL

-  CUADRO ELECTRICO
-  BACULO
-  BRAZO
-  COLUMNA
-  GLOBO
-  LINEA



LAS CASAS

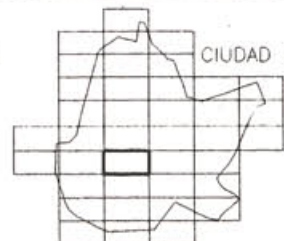

CIUDAD REAL



VALVERDE

PLAN GENERAL DE CIUDAD REAL

PLANOS DE INFORMACION

INFRAEST.: ALUMBRADO PUBLICO

Escala
1/2.000

Plano

20

Fecha
Noviembre-94

757-25

EXCMO. AYUNTAMIENTO
DE CIUDAD REAL

GERENCIA MUNICIPAL
DE URBANISMO


Dibujado
Gerencia Municipal de Urbanismo

Arquitecto
Alejandro Moyano Gomez



AYUNTAMIENTO
DE CIUDAD REAL

- 10 CUADRO ELECTRICO
- BACULO
- BRAZO
- COLUMNA
- GLOBO
- LINEA

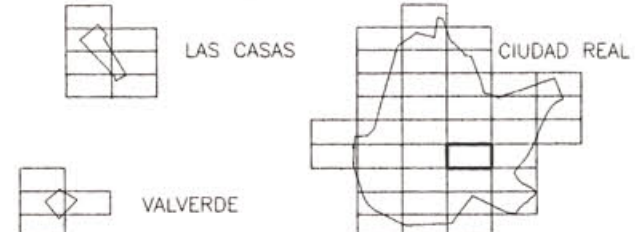

PLAN GENERAL DE CIUDAD REAL

PLANOS DE INFORMACION
INFRAEST.: ALUMBRADO PUBLICO

Escala Plano
1/2 000 20
Fecha
Noviembre-94 758-21






EXCMO. AYUNTAMIENTO DE CIUDAD REAL




GERENCIA MUNICIPAL DE URBANISMO


Dibujado Gerencia Municipal de Urbanismo

Arquitecto Alejandro Moyano Gomez



	CUADRO ELECTRICO
	BACULO
	BRAZO
	COLUMNA
	GLOBO
	LINEA

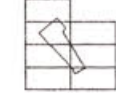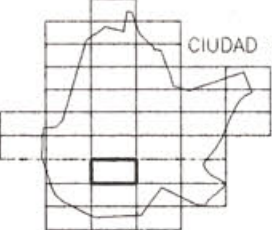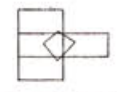
	LAS CASAS		CIUDAD REAL
	VALVERDE		

PLAN GENERAL DE CIUDAD REAL			
PLANOS DE INFORMACION		Escala	Plano
INFRAEST.: ALUMBRADO PUBLICO		1/2.000	20
EXCMO. AYUNTAMIENTO DE CIUDAD REAL		Fecha	794-5
 GERENCIA MUNICIPAL DE URBANISMO		Noviembre-94	
Dibujado Gerencia Municipal de Urbanismo		Arquitecto Alejandro Moyano Gomez	




AYUNTAMIENTO DE CIUDAD REAL

10	CUADRO ELECTRICO
○	BACULO
●	BRAZO
△	COLUMNA
●	GLOBO
—	LINEA

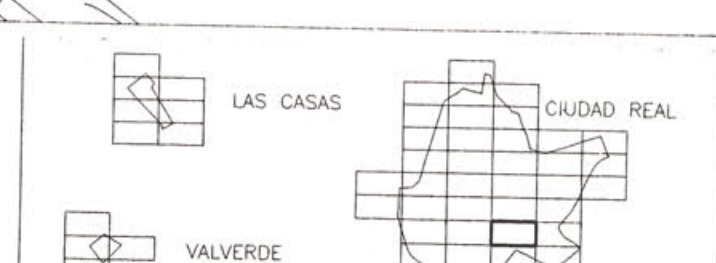


PLAN GENERAL DE CIUDAD REAL




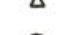


PLANOS DE INFORMACION

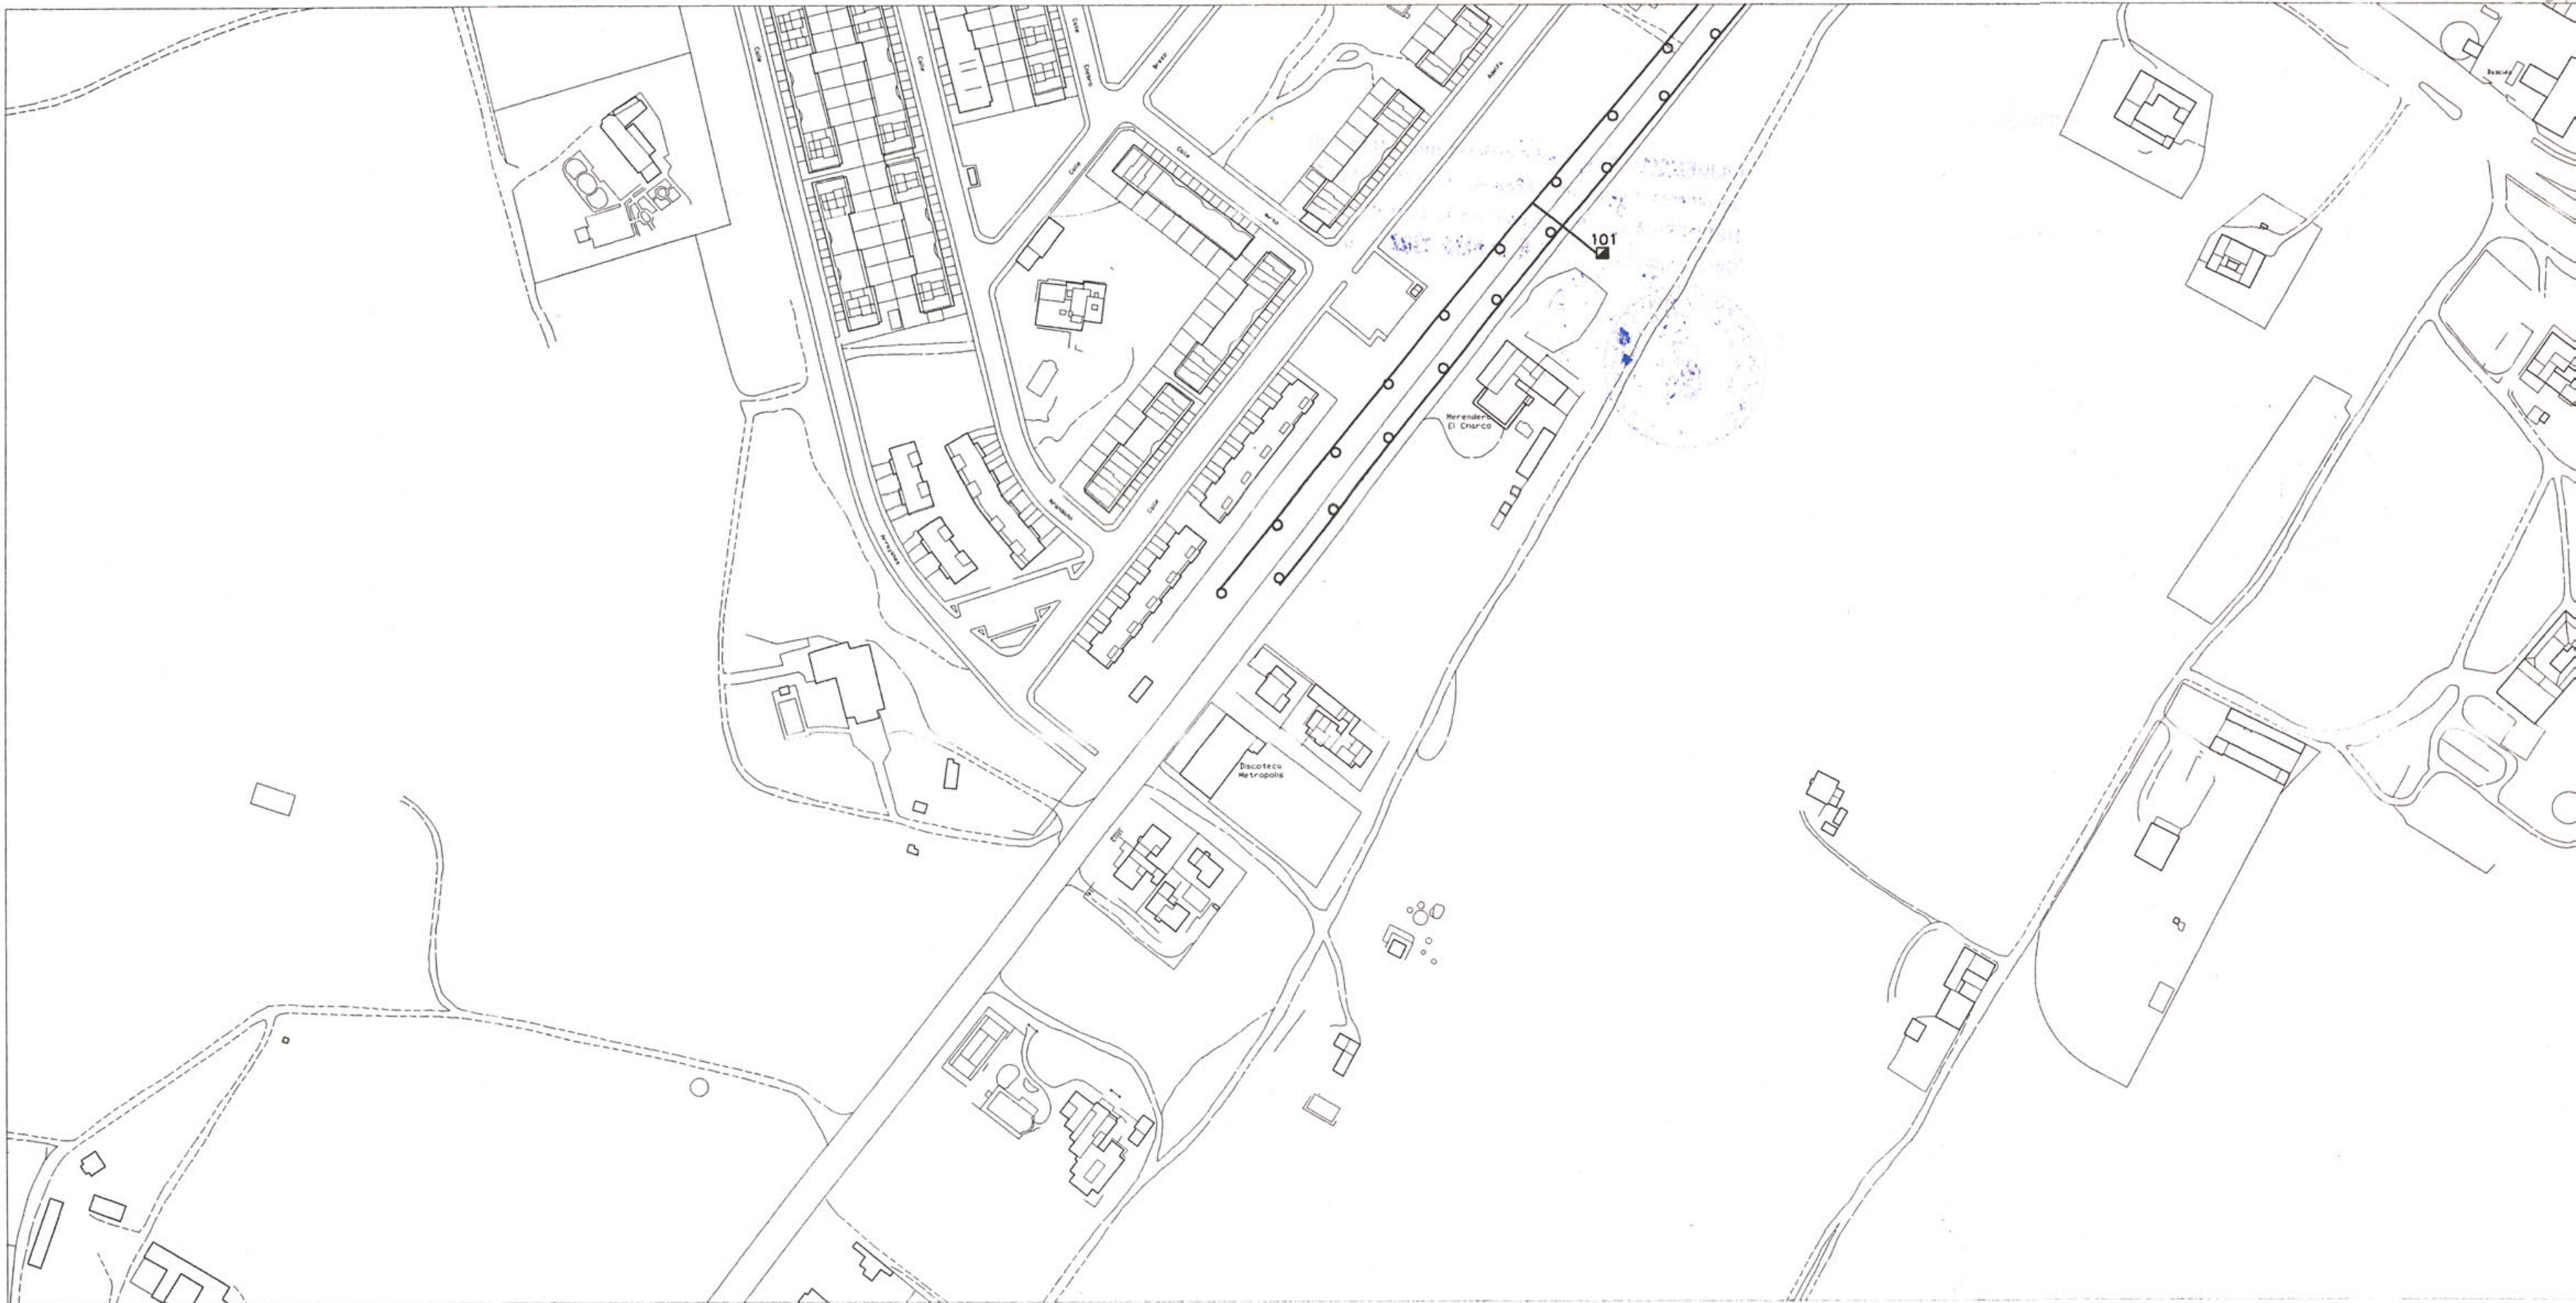
INFRAEST.: ALUMBRADO PUBLICO	Escala	Plano
	1/2.000	20
EXCMO. AYUNTAMIENTO DE CIUDAD REAL	Fecha	795-1
	Noviembre-94	

Dibujado: Gerencia Municipal de Urbanismo Arquitecto: Alejandro Moyano Gomez





AYUNTAMIENTO
DE CIUDAD REAL

     	<p>10 CUADRO ELECTRICO BACULO BRAZO COLUMNA GLOBO LINEA</p>
--	---

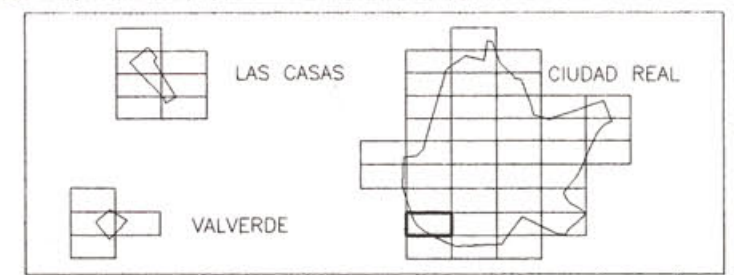


PLAN GENERAL DE CIUDAD REAL			
PLANOS DE INFORMACION			
INFRAEST.: ALUMBRADO PUBLICO		Escala 1/2.000	Plano 20
EXCMO. AYUNTAMIENTO DE CIUDAD REAL	 GERENCIA MUNICIPAL DE URBANISMO	Fecha Noviembre-94	794-9
Dibujado Gerencia Municipal de Urbanismo		Arquitecto Alejandro Moyano Gomez	

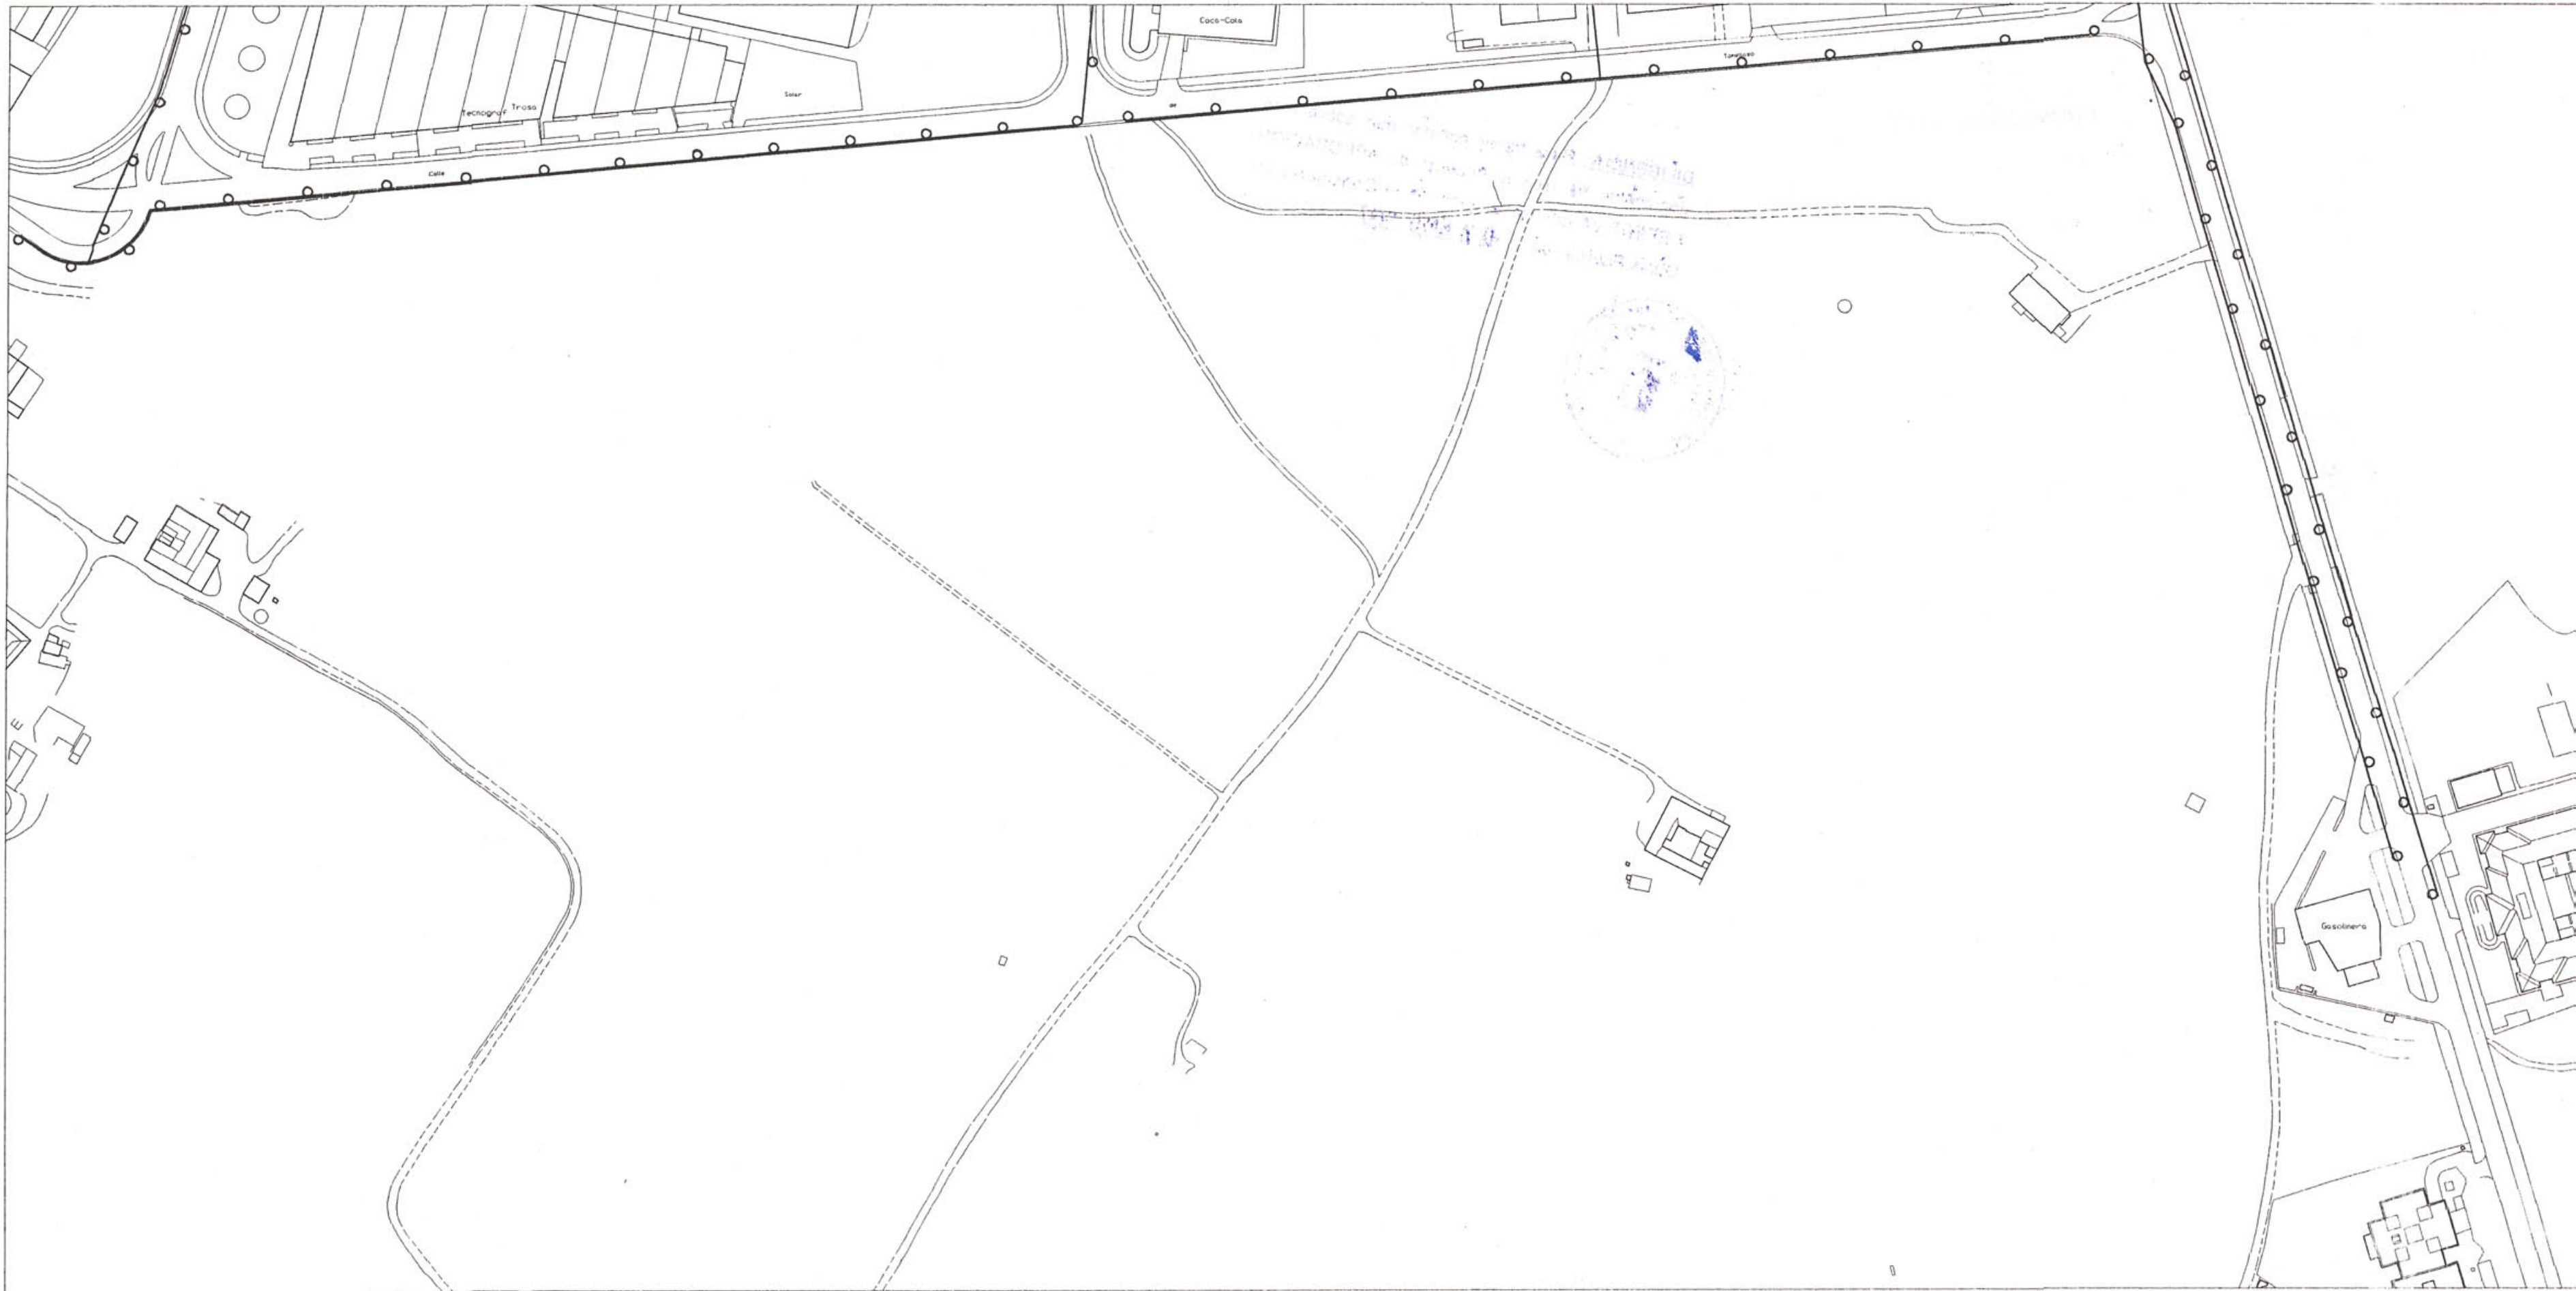


AYUNTAMIENTO
DE CIUDAD REAL

10	CUADRO ELECTRICO
○	BACULO
●	BRAZO
△	COLUMNA
●	GLOBO
—	LINEA

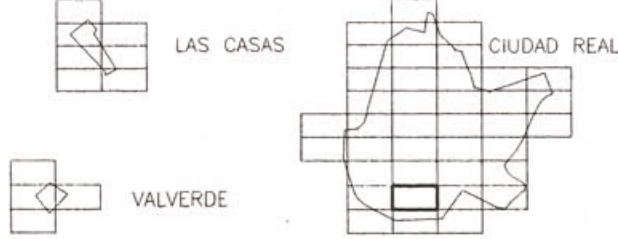

LAS CASAS

VALVERDE







CIUDAD REAL


PLAN GENERAL DE CIUDAD REAL

PLANOS DE INFORMACION	Escala	Plano
INFRAEST.: ALUMBRADO PUBLICO	1/2.000	20
EXCMO. AYUNTAMIENTO DE CIUDAD REAL	Fecha	Noviembre-94
GERENCIA MUNICIPAL DE URBANISMO	Arquitecto	794-10
Dibujado Gerencia Municipal de Urbanismo	Alejandro Mojano Gomez	



AYUNTAMIENTO
DE CIUDAD REAL

-  CUADRO ELECTRICO
-  BACULO
-  BRAZO
-  GLOBO
-  LINEA SUBTERRANEA
-  LINEA AEREA

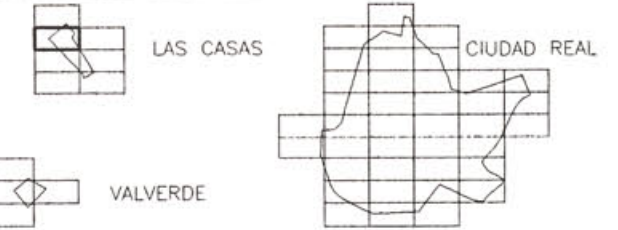


PLAN GENERAL DE CIUDAD REAL		
PLANOS DE INFORMACION		
INFRAEST.: ALUMBRADO PUBLICO		Escala 1/2.000
EXCMO. AYUNTAMIENTO DE CIUDAD REAL		Plano 20
GERENCIA MUNICIPAL DE URBANISMO		Fecha Noviembre-94
Dibujado Gerencia Municipal de Urbanismo		Arquitecto Alejandro Moyano Gomez
		680-15








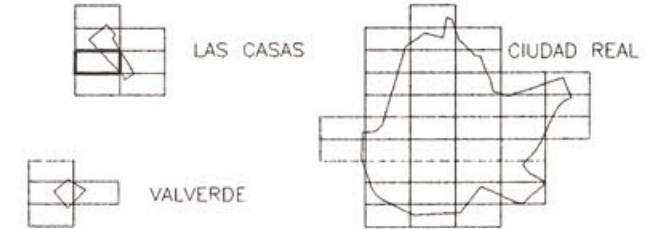

AYUNTAMIENTO
DE CIUDAD REAL

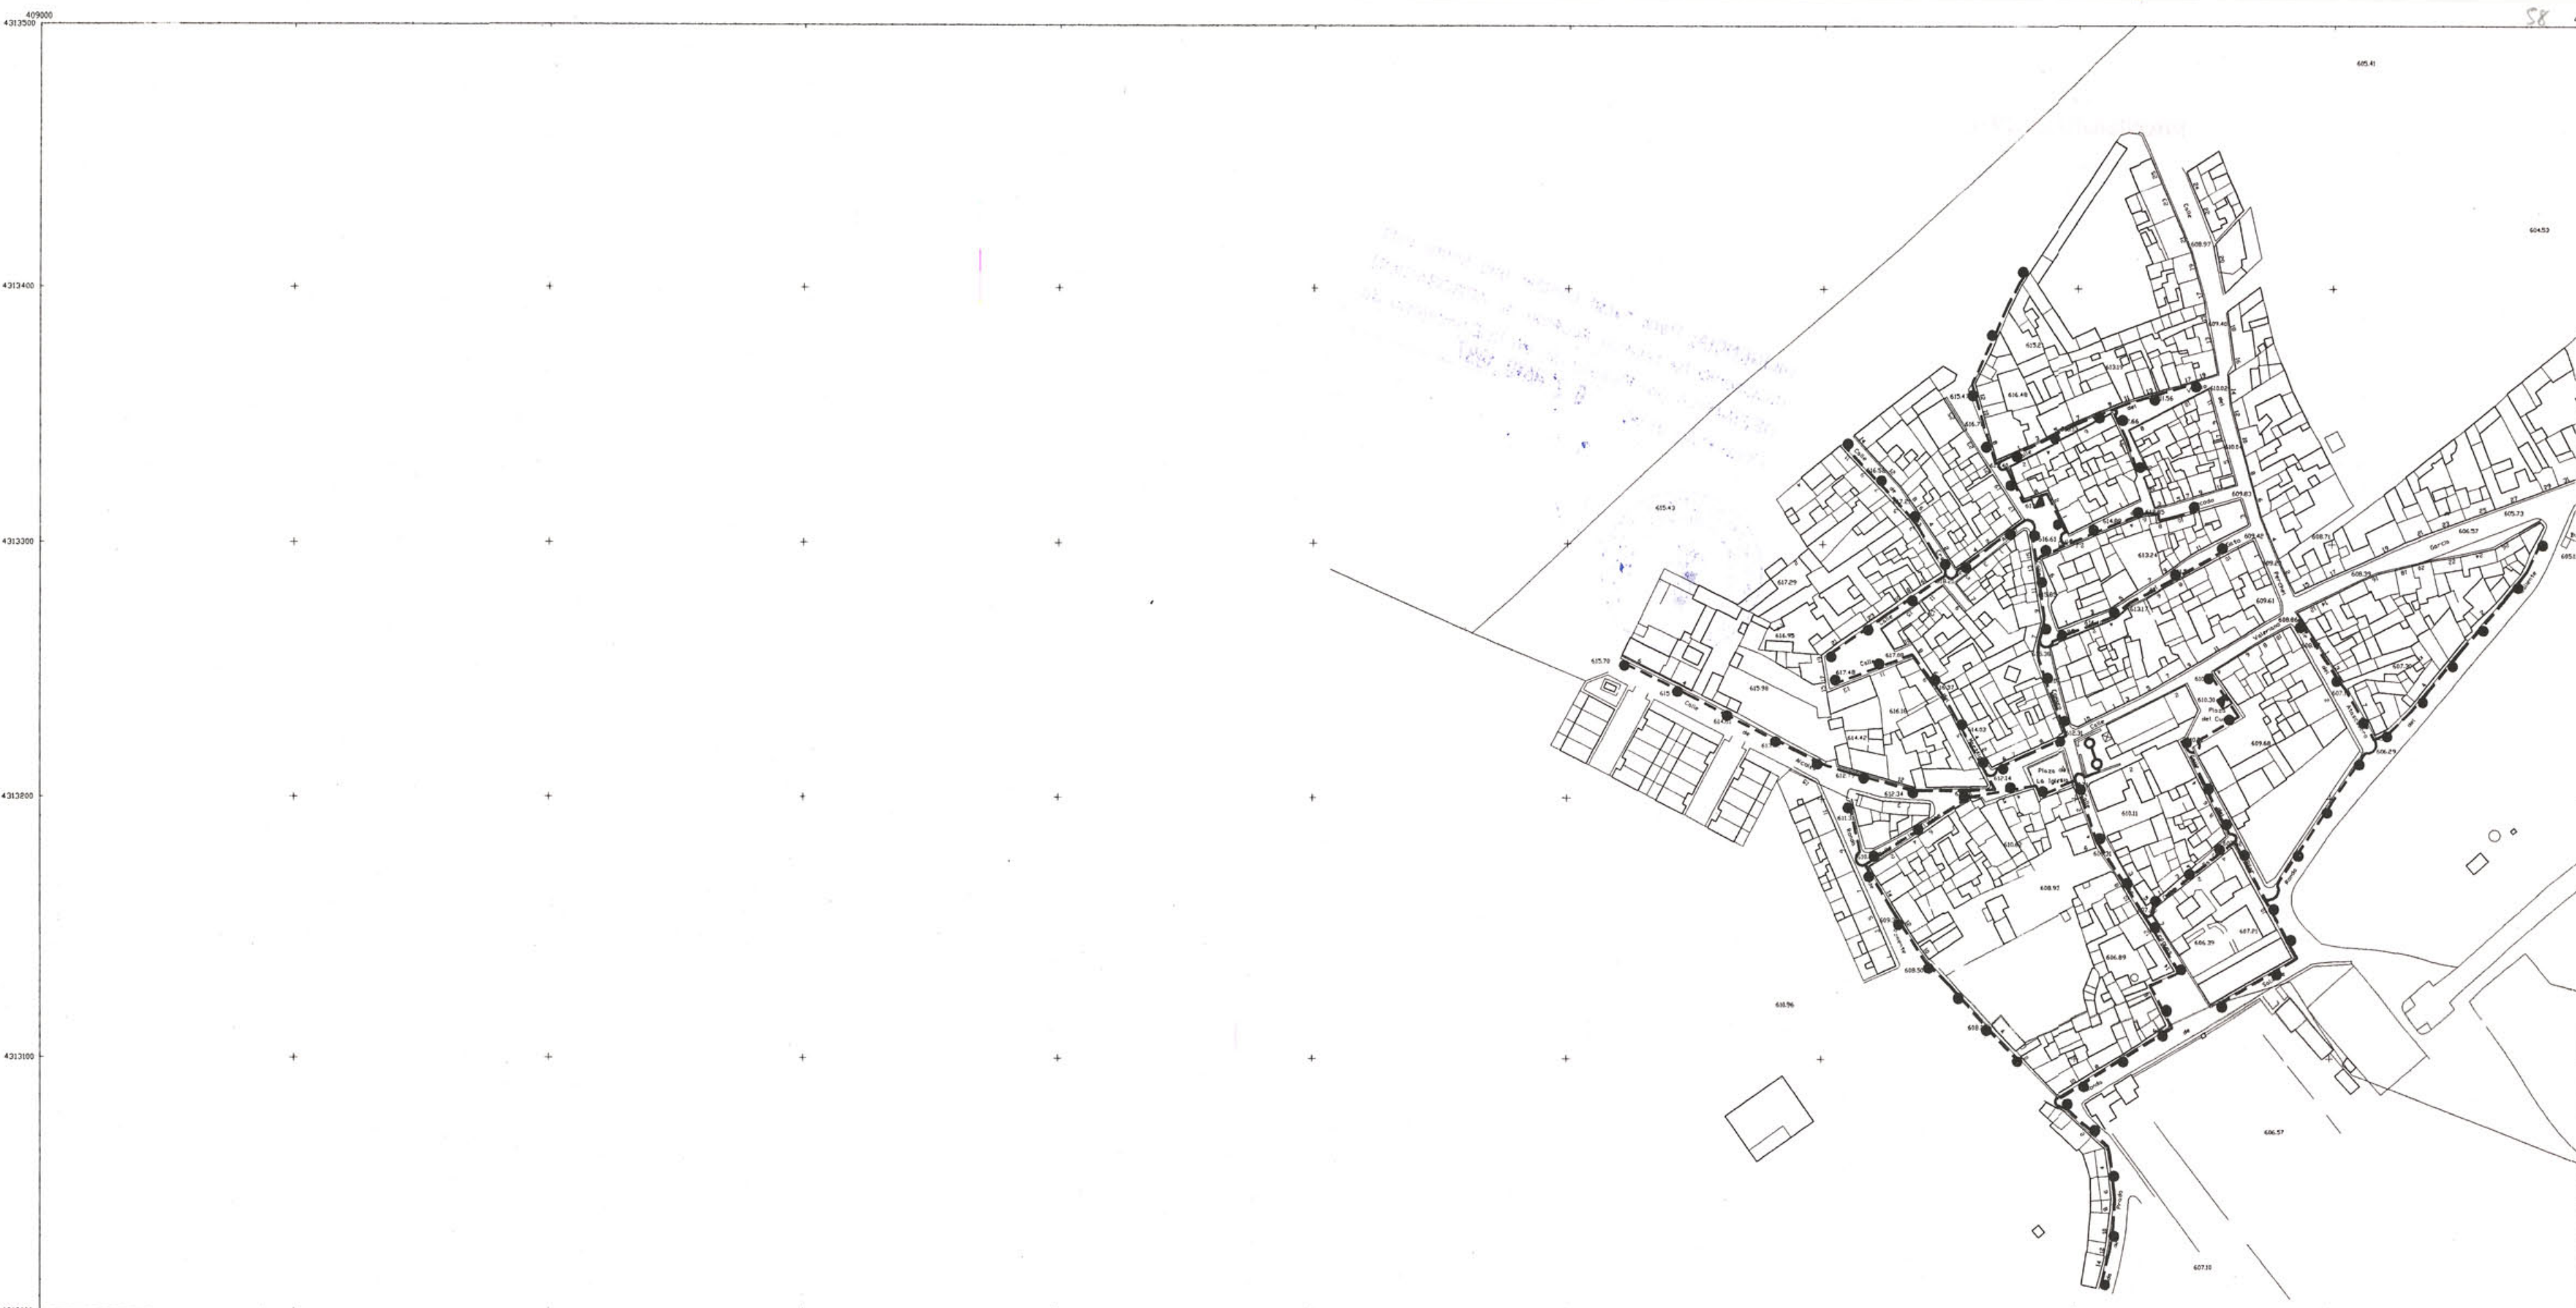
- CUADRO ELECTRICO
- BACULO
- BRAZO
- GLOBO
- LINEA SUBTERRANEA
- LINEA AEREA




PLAN GENERAL DE CIUDAD REAL			
PLANOS DE INFORMACION		Escala	Plano
INFRAEST.: ALUMBRADO PUBLICO		1/2.000	20
EXCMO. AYUNTAMIENTO DE CIUDAD REAL	GERENCIA MUNICIPAL DE URBANISMO	Fecha	680-20
Dibujado Gerencia Municipal de Urbanismo		Arquitecto Alejandro Moyano Gomez	
		Noviembre-94	



-  CUADRO ELECTRICO
-  BACULO
-  BRAZO
-  GLOBO
-  LINEA SUBTERRANEA
-  LINEA AEREA

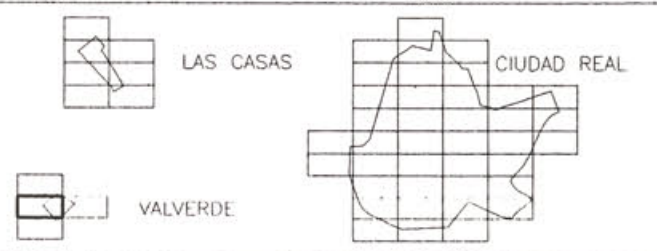

PLAN GENERAL DE CIUDAD REAL		
PLANOS DE INFORMACION		
INFRAEST.: ALUMBRADO PUBLICO	Escala 1/2.000	Plano 20
EXCMO. AYUNTAMIENTO DE CIUDAD REAL	 GERENCIA MUNICIPAL DE URBANISMO	Fecha Noviembre-94
Dibujado Gerencia Municipal de Urbanismo		Arquitecto Alejandro Moyano Gomez
		792-20