
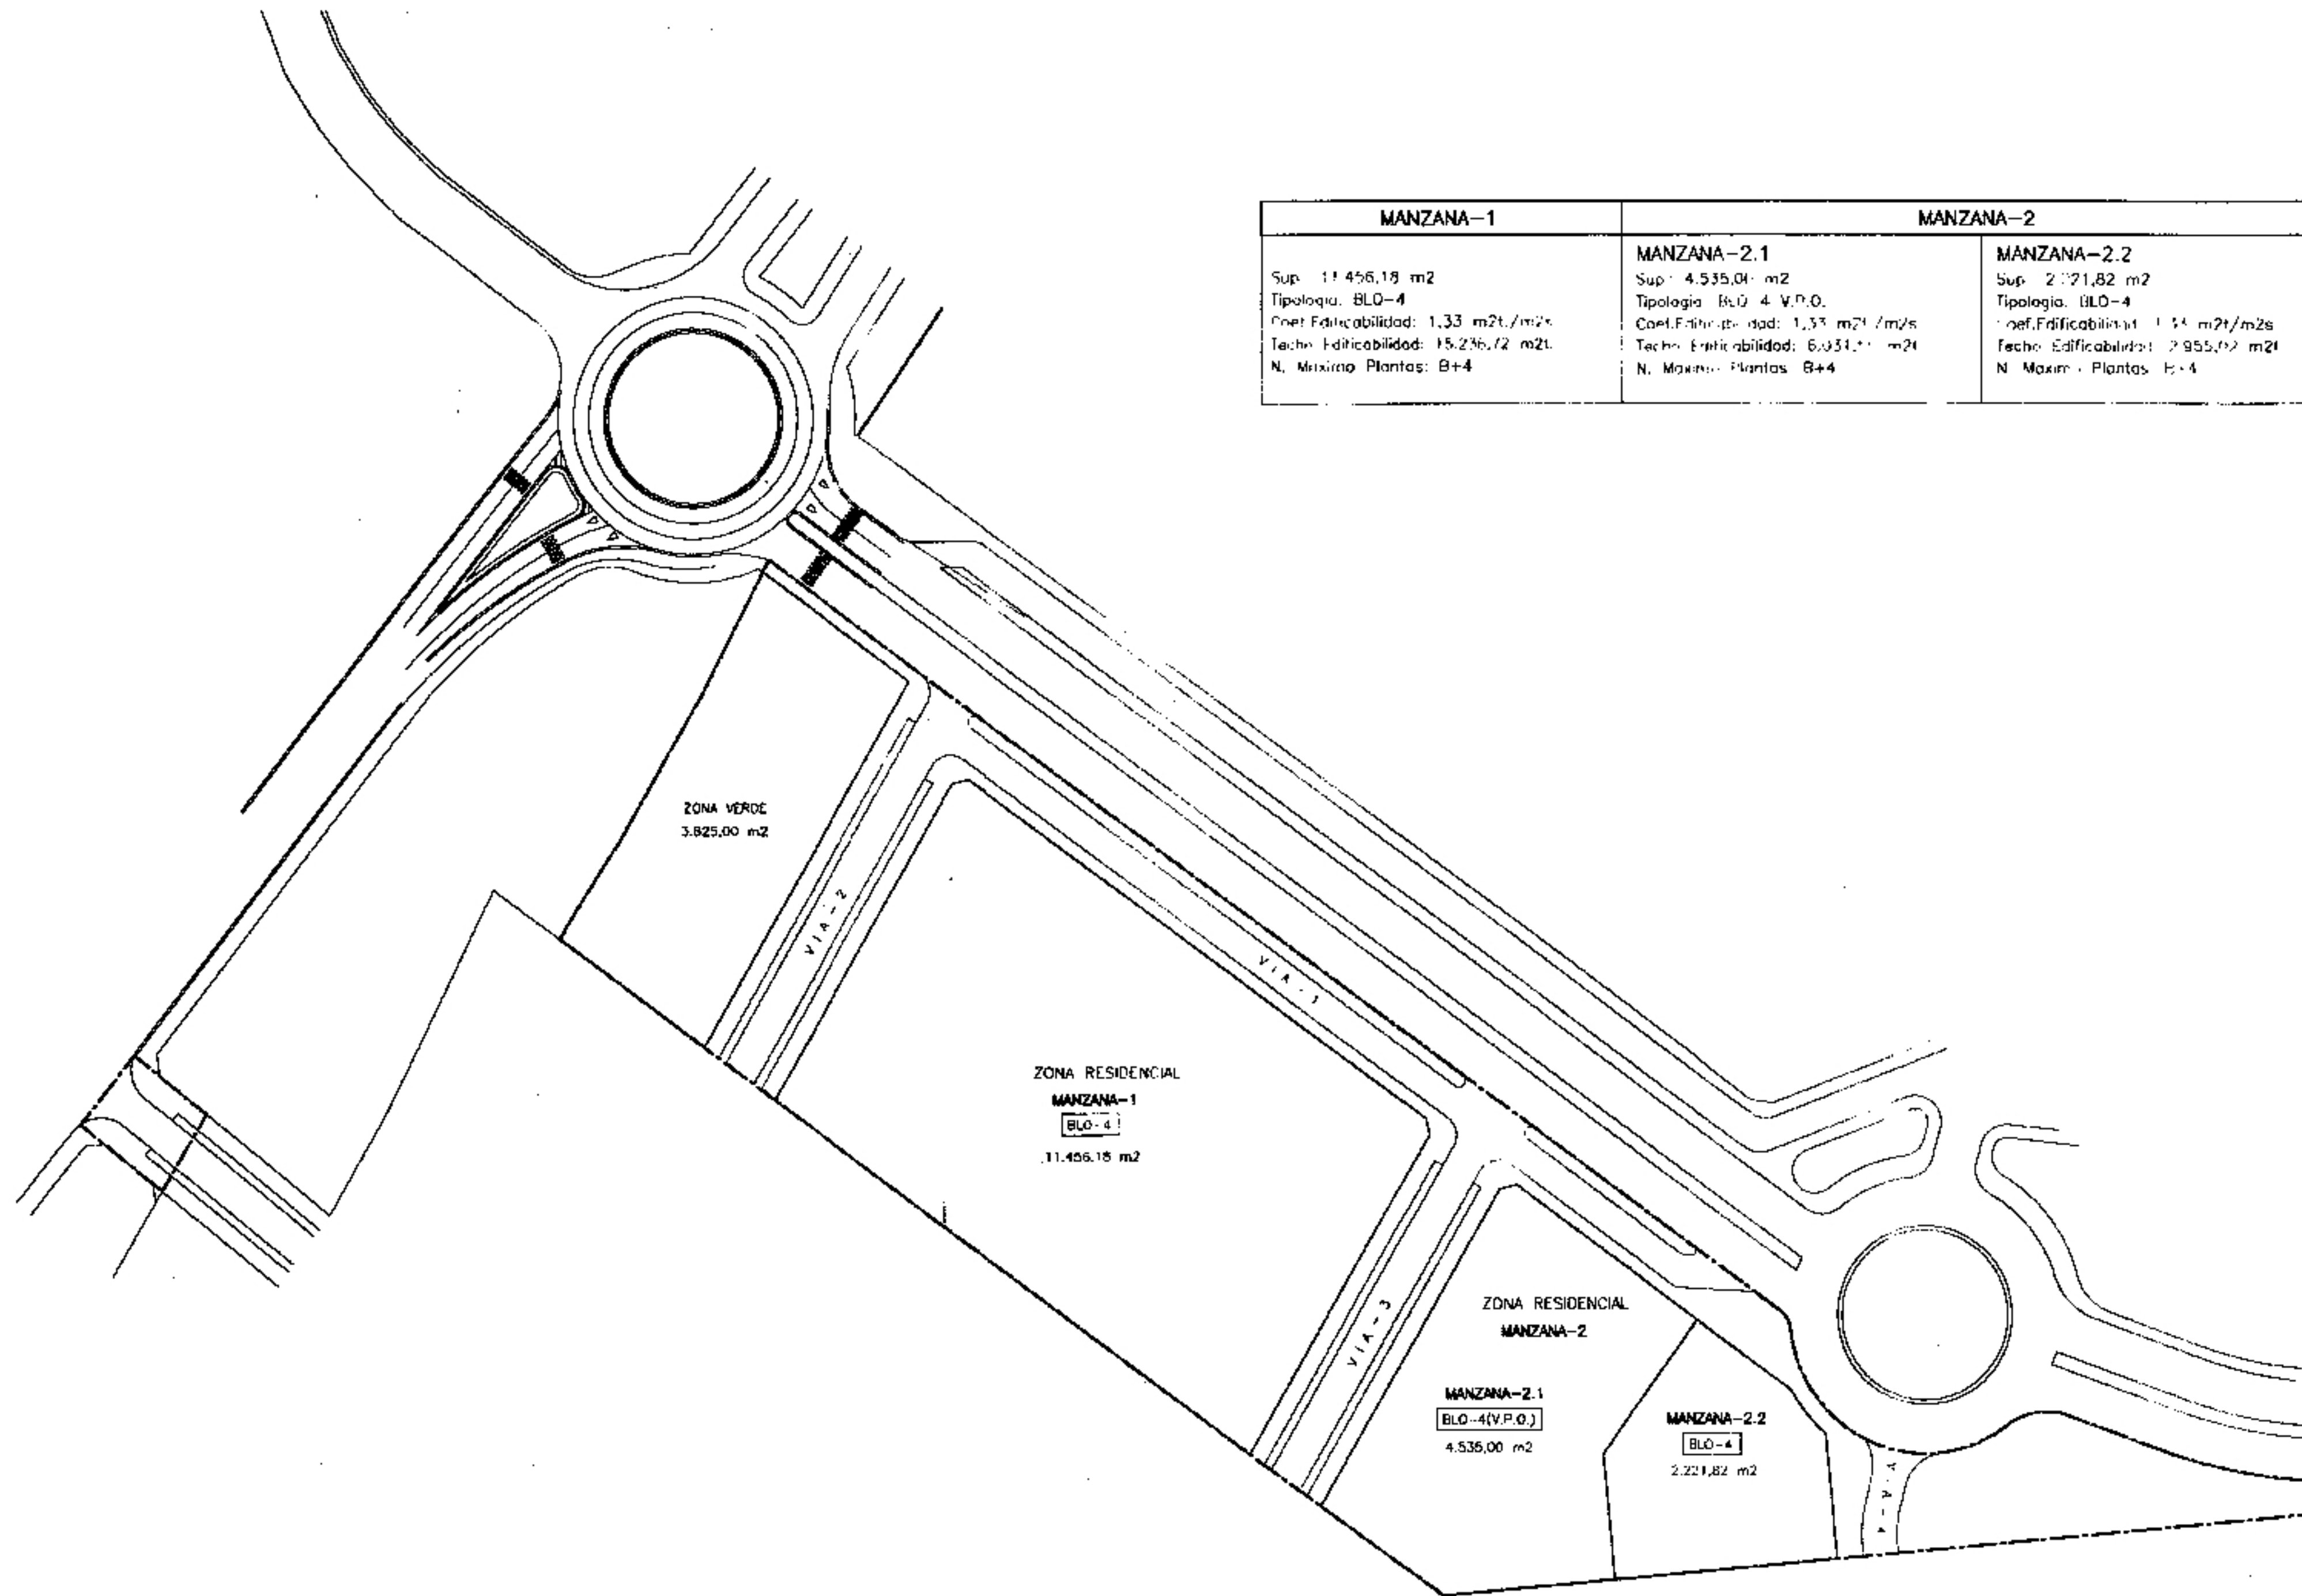


MANZANA-1	MANZANA-2	
Sup: 11.456,18 m ² Tipología: BLO-4 Coef. Edificabilidad: 1,33 m ² /m ² s Techo Edificabilidad: 15.236,72 m ² N. Máximo Plantas: B+4	MANZANA-2.1 Sup: 4.535,04 m ² Tipología: BLO-4 (V.P.O.) Coef. Edificabilidad: 1,33 m ² /m ² s Techo Edificabilidad: 6.031,55 m ² N. Máximo Plantas: B+4	MANZANA-2.2 Sup: 2.221,82 m ² Tipología: BLO-4 Coef. Edificabilidad: 1,33 m ² /m ² s Techo Edificabilidad: 2.955,02 m ² N. Máximo Plantas: B+4

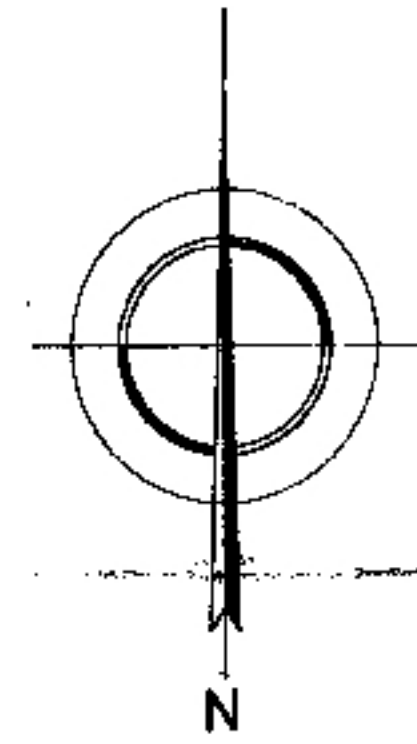

CUADRO DE ZONIFICACION

	Superficie m ²	Coefficiente edificabilidad m ² /m ² s	Techo de edificabilidad m ² /m ² s
BLO-4	11.456,18	1,33	15.236,72
BLO-4(VPO)	2.221,82	1,33	2.955,02
ZONA VERDE	3.825,00		
VIARIO	9.581,00		
TOTAL	31.619,00		24.223,29

**PROGRAMA ACTUACION URBANIZADORA URBANA
ORDENACION DETALLADA**

SITUACION: ZONA DE ACTUACION DE LA U.E.P.G.A.L.L. - CIUDAD REAL

PLANO DE: ORDENACION Y ZONIFICACION PLANO N. 4 SUSTITUYE A:

ESCALA: 1/1000

FECHA: JULIO-2001